ALFA
interior design

ДИЗАЙН-ПРОЕКТ ИНТЕРЬЕРА КВАРТИРЫ

г. Тюмень, ул. Новгородская, д. 6, кв. 219

июль 2023г.

РАБОЧИЕ ЧЕРТЕЖИ

Ведомость рабочих чертежей дизайн-проекта		
Лист	Наименование	Примечание
01	Содержание	
02	План обмеров	
03	План исходных инженерных коммуникаций (вентиляция, канализация, водопровод и отопление)	
04	План монтажа/демонтажа конструкций и перегородок	
05	План монтажа/демонтажа радиаторов отопления	
06	План перепланировки	
07	План расстановки мебели	
08	План сантехнического оборудования, водопровода и канализации	
09	План кондиционирования и вентиляции	
10	План источников света	
11	План потолков	
12	Схема выключателей с распределением групп освещения	
13	Схема розеток и выключателей	
14	План полов	
15	План теплого пола	
16	Развертка кухни-гостиной	
17	Развертка кухни-гостиной	
18	Развертка прихожей	
19	Развертка спальни	
20	Развертка детской комнаты	
21	Развертка душевой комнаты	

Ведомость рабочих чертежей дизайн-проекта		
Лист	Наименование	Примечание
22	Ведомость источников света. Часть 1	
23	Ведомость источников света. Часть 2	
24	Ведомость розеток и выключателей	
25	Спецификация дверей	

Изм.	Колуч.	Лист	№ док.	Подпись	Дата	Содержание	ALFA Interior Design	Лист
Дизайнер		Собянина			12.07.2023			01
Рук.проекта		Черниченко			12.07.2023			
Заказчик		Фасхиева			12.07.2023			

План обмеров

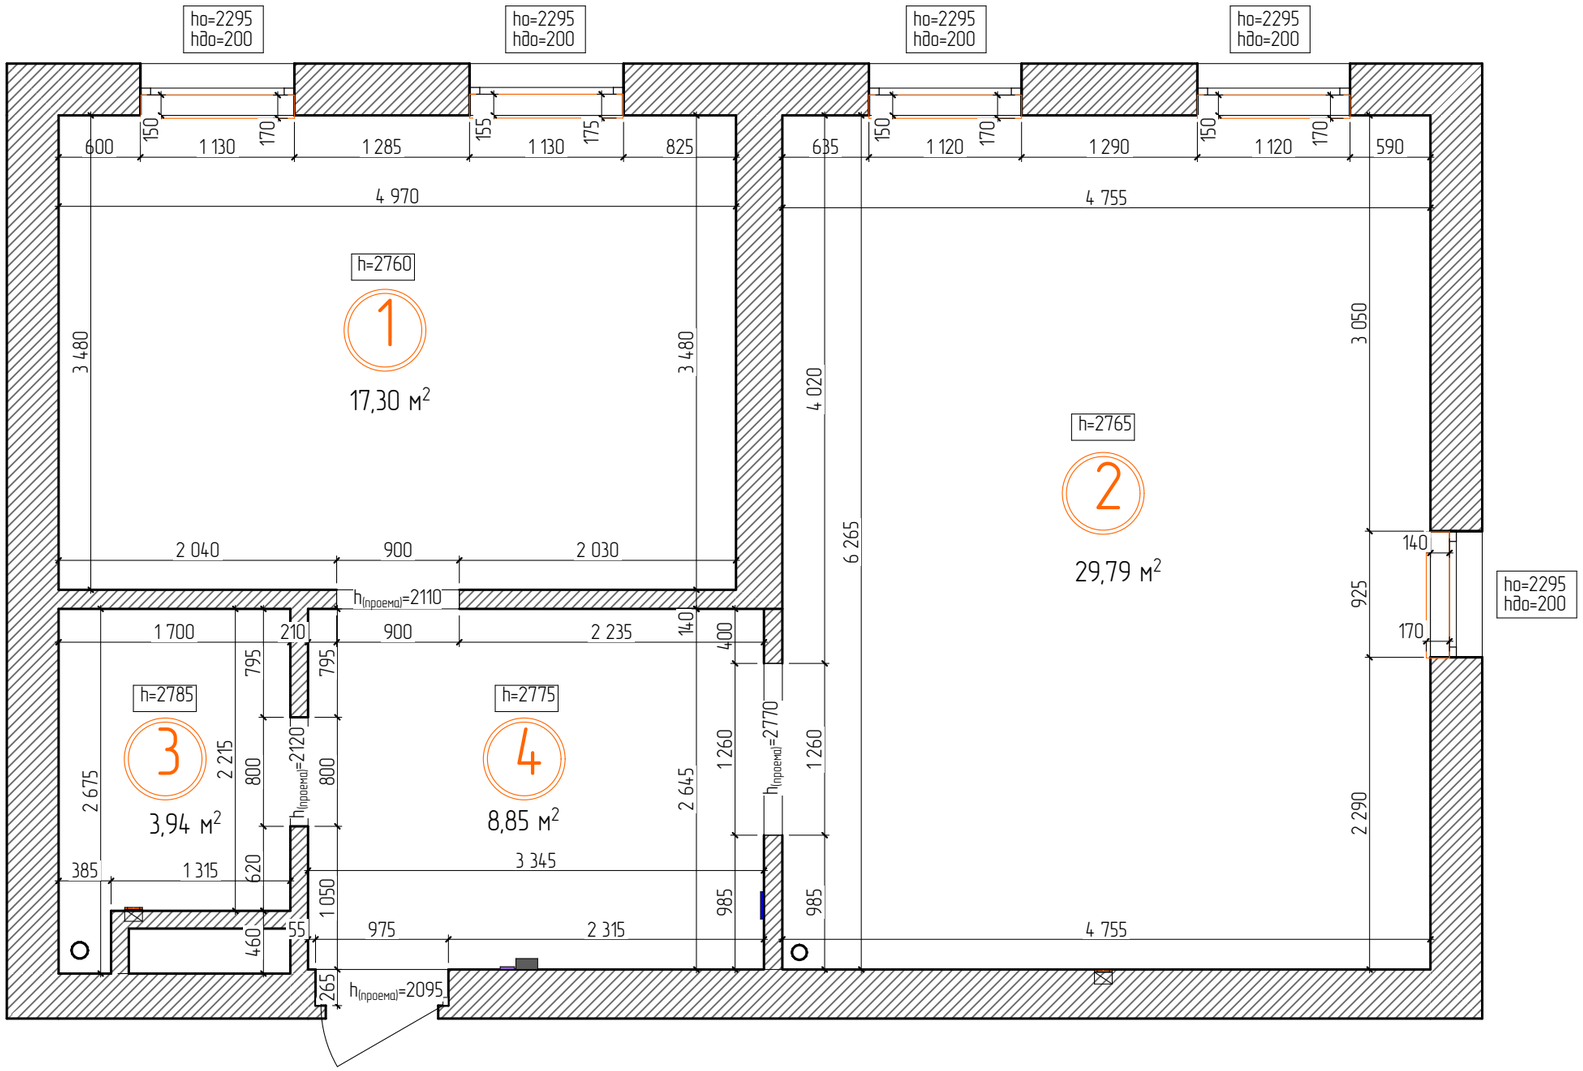

Экспликация помещений

№ по плану	Наименование	Площадь, м²
1	Спальня	17,30
2	Кухня-гостиная	29,79
3	Ванная комната	3,94
4	Прихожая	8,85
	Итого	**59,88**

Общие примечания:

1. Комплект рабочих чертежей разработан на основании обмеров.
2. Все размеры указаны в миллиметрах.
3. Перед началом работ все размеры проверить по месту.

Изм.	Колуч.	Лист	№ док.	Подпись	Дата	План обмеров	ALFA Interior Design	Лист
Дизайнер		Собянина			12.07.2023			02
Рук.проекта		Черниченко			12.07.2023			
Заказчик		Фасхиева			12.07.2023			

План исходных инженерных коммуникаций (вентиляция, канализация, водопровод и отопление)

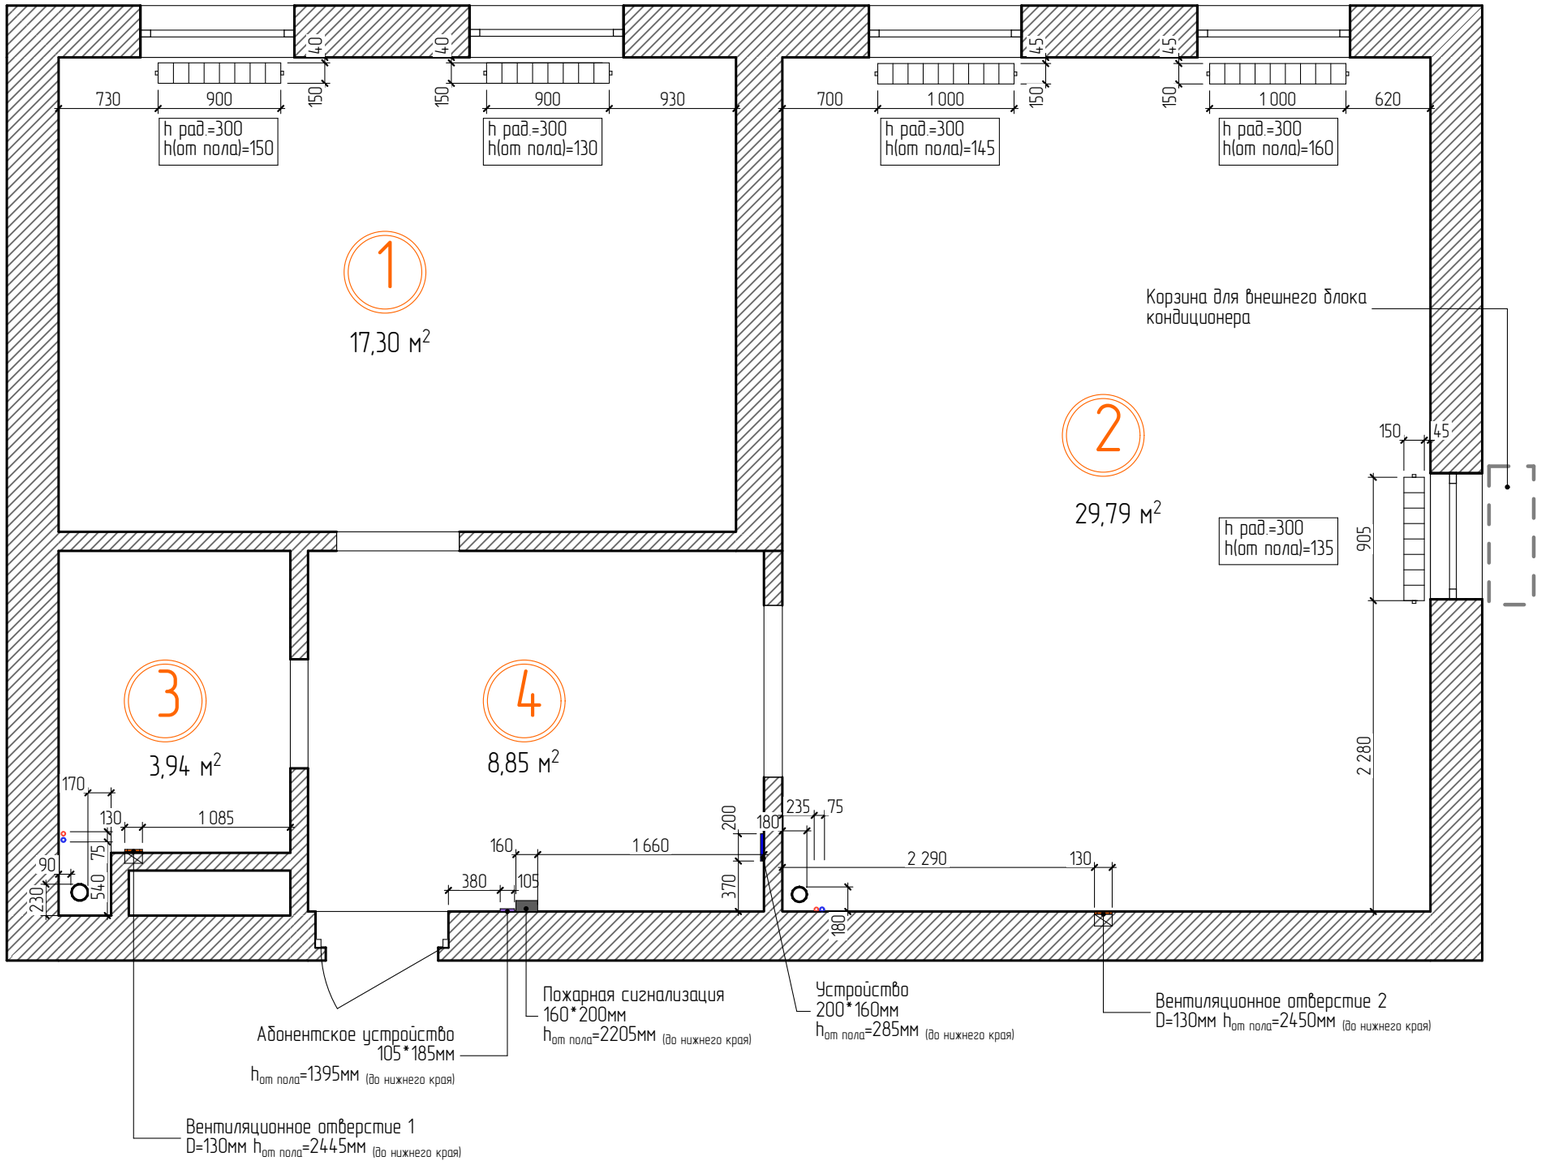

Экспликация помещений

№ по плану	Наименование	Площадь, м²
1	Спальня	17,30
2	Кухня-гостиная	29,79
3	Ванная комната	3,94
4	Прихожая	8,85
	Итого	**59,88**

Общие примечания:

1. Комплект рабочих чертежей разработан на основании обмеров.
2. Все размеры указаны в миллиметрах.
3. Перед началом работ все размеры проверить по месту.

Изм.	Колуч.	Лист	№ док.	Подпись	Дата	План исходных инженерных коммуникаций (вентиляция, канализация, водопровод и отопление)	ALFA Interior Design	Лист 03
Дизайнер		Собянина			12.07.2023			
Рук.проекта		Черниченко			12.07.2023			
Заказчик		Фасхиева			12.07.2023			

План монтажа/демонтажа конструкций и перегородок

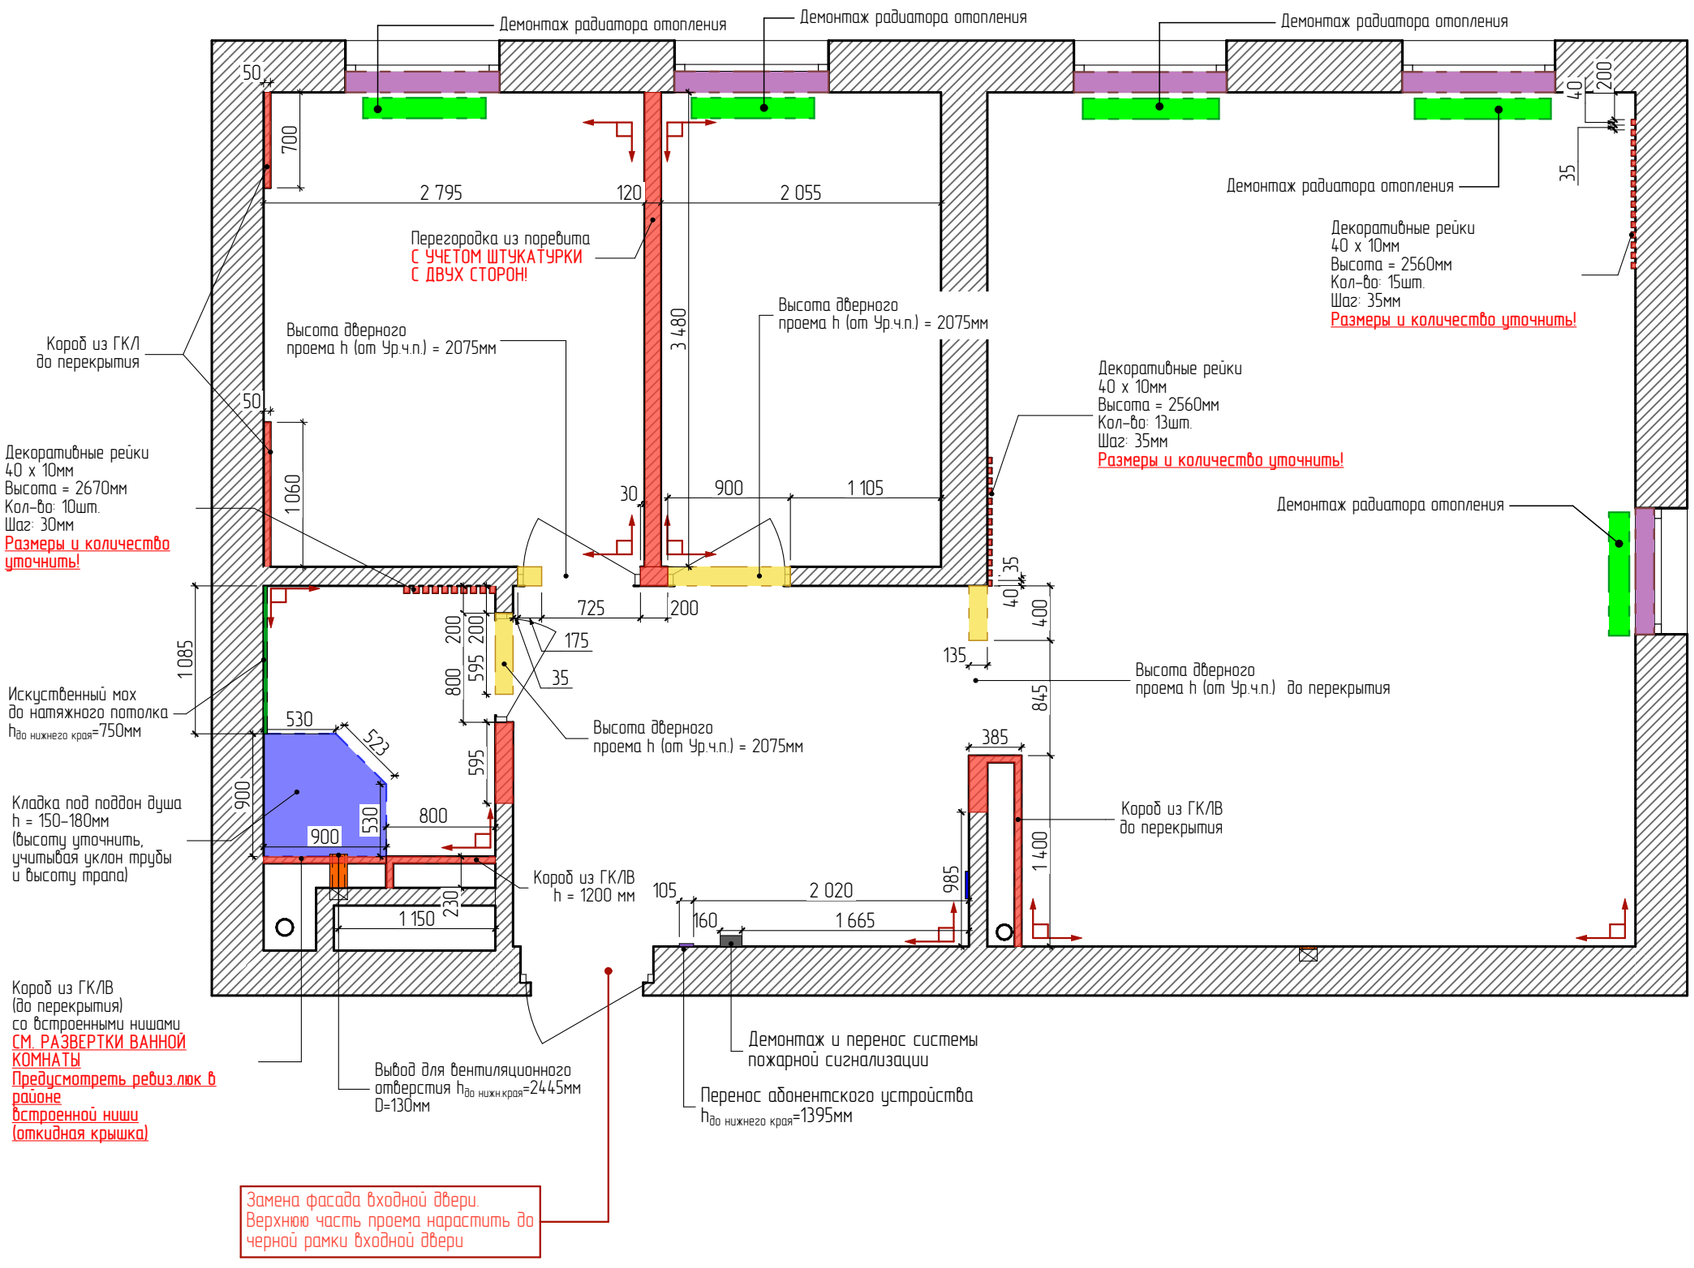

Экспликация помещений

№ по плану	Наименование	Площадь, м²
1	Прихожая	8,85
2	Душевая комната	3,37
3	Спальня родителей	9,73
4	Детская комната	7,15
5	Кухня-гостиная	29,61
	Итого	58,71

Условные обозначения

- Монтаж перегородок и конструкций
- Демонтаж перегородок и конструкций
- Расположение искуственного мха
- Демонтаж и перенос системы пожарной сигнализации
- Кладка под поддон душа
- Демонтаж подоконников
- Демонтаж радиатора отопления
- Вывести углы в 90°

Общие примечания:

1. Комплект рабочих чертежей разработан на основании обмеров.
2. Все размеры указаны в миллиметрах.
3. В межкомнатных дверях указаны размеры дверных проемов.
4. Фактические размеры могут отличаться от проектных.
5. Перед началом работ все размеры проверить по месту.

Изм.	Колич.	Лист	№ док.	Подпись	Дата	План монтажа/демонтажа конструкций и перегородок	ALFA Interior Design	Лист 04
Дизайнер		Собянина			12.07.2023			
Рук.проекта		Черниченко			12.07.2023			
Заказчик		Фасхиева			12.07.2023			

План монтажа/демонтажа радиаторов отопления

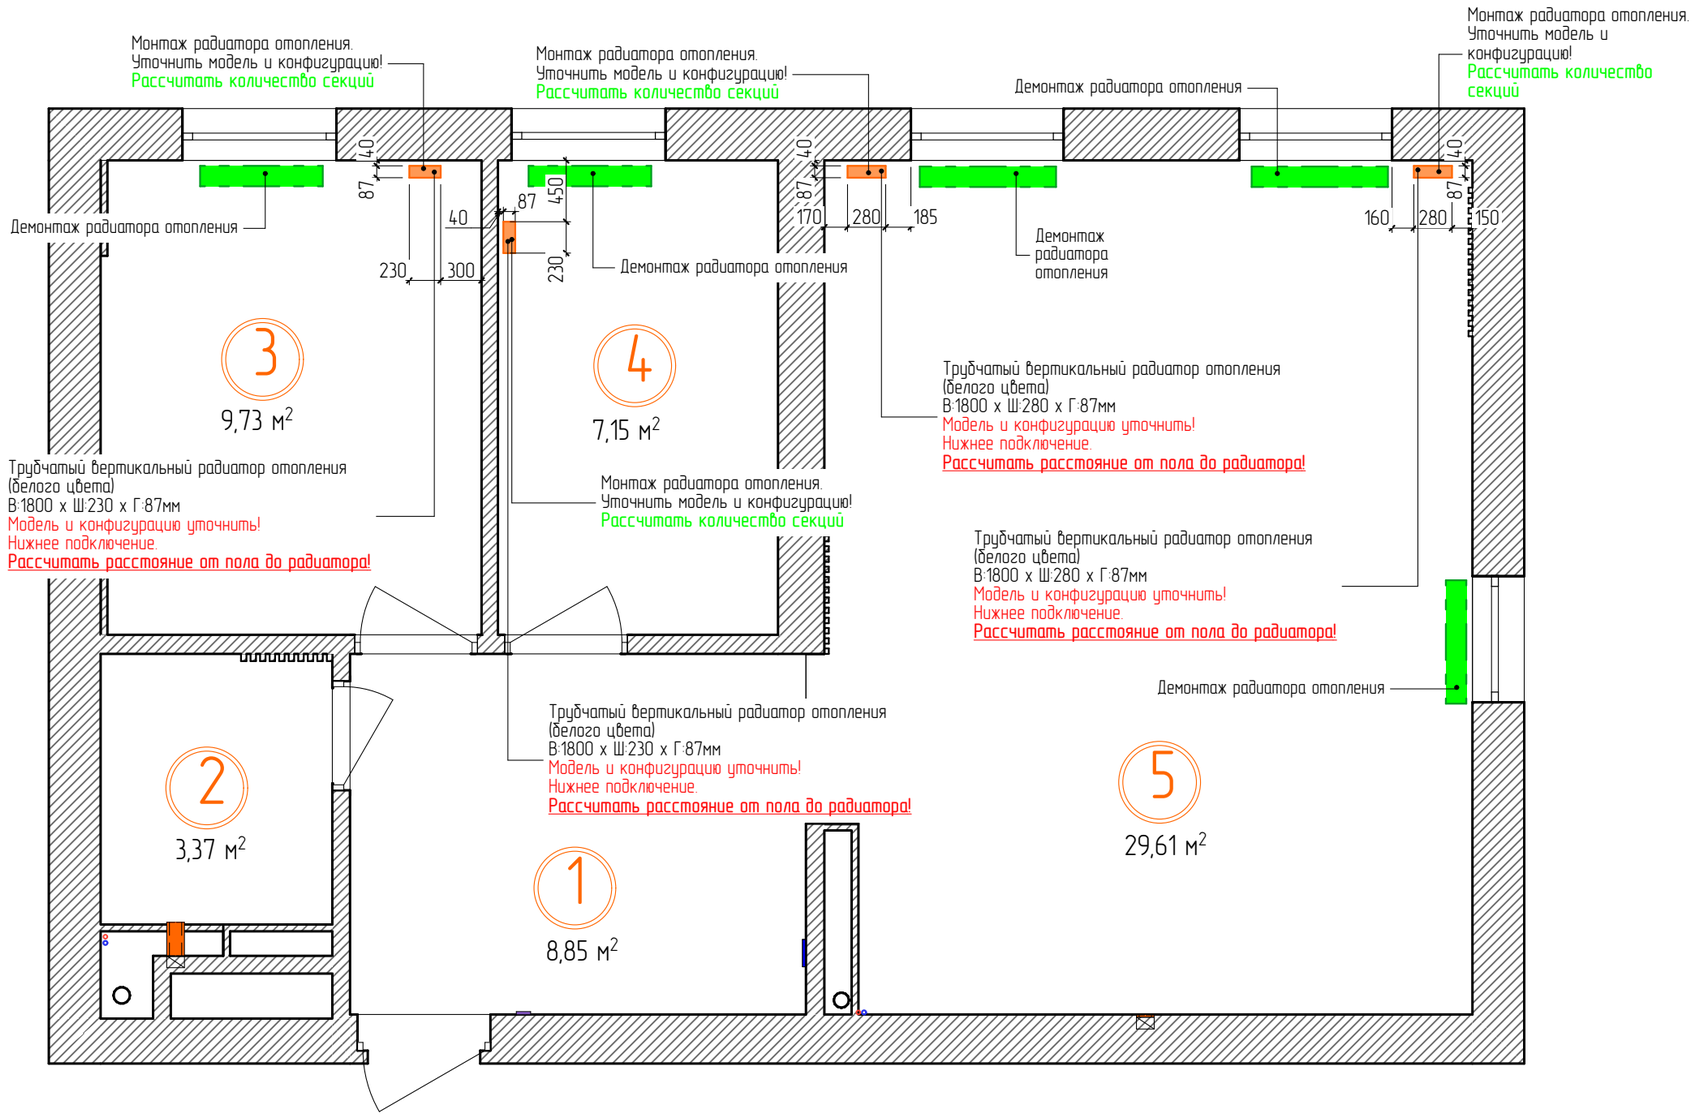

Экспликация помещений

№ по плану	Наименование	Площадь, м²
1	Прихожая	8,85
2	Душевая комната	3,37
3	Спальня родителей	9,73
4	Детская комната	7,15
5	Кухня-гостиная	29,61
	Итого	58,71

Условные обозначения

Демонтаж радиатора отопления

Монтаж радиатора отопления

Общие примечания:

1. Комплект рабочих чертежей разработан на основании обмеров.
2. Все размеры указаны в миллиметрах.
3. Рассчитать количество секций, исходя от площади помещения.
4. Уточнить модель, размеры, конфигурацию, схему подключения и цвет радиаторов отопления.
5. Расположение радиаторов отопления уточнить!
6. Фактические размеры могут отличаться от проектных.
7. Перед началом работ все размеры проверить по месту.

Изм.	Колуч.	Лист	№ док.	Подпись	Дата	План монтажа/демонтажа радиаторов отопления	ALFA Interior Design	Лист 05
Дизайнер		Собянина			12.07.2023			
Рук.проекта		Черниченко			12.07.2023			
Заказчик		Фасхиева			12.07.2023			

План перепланировки

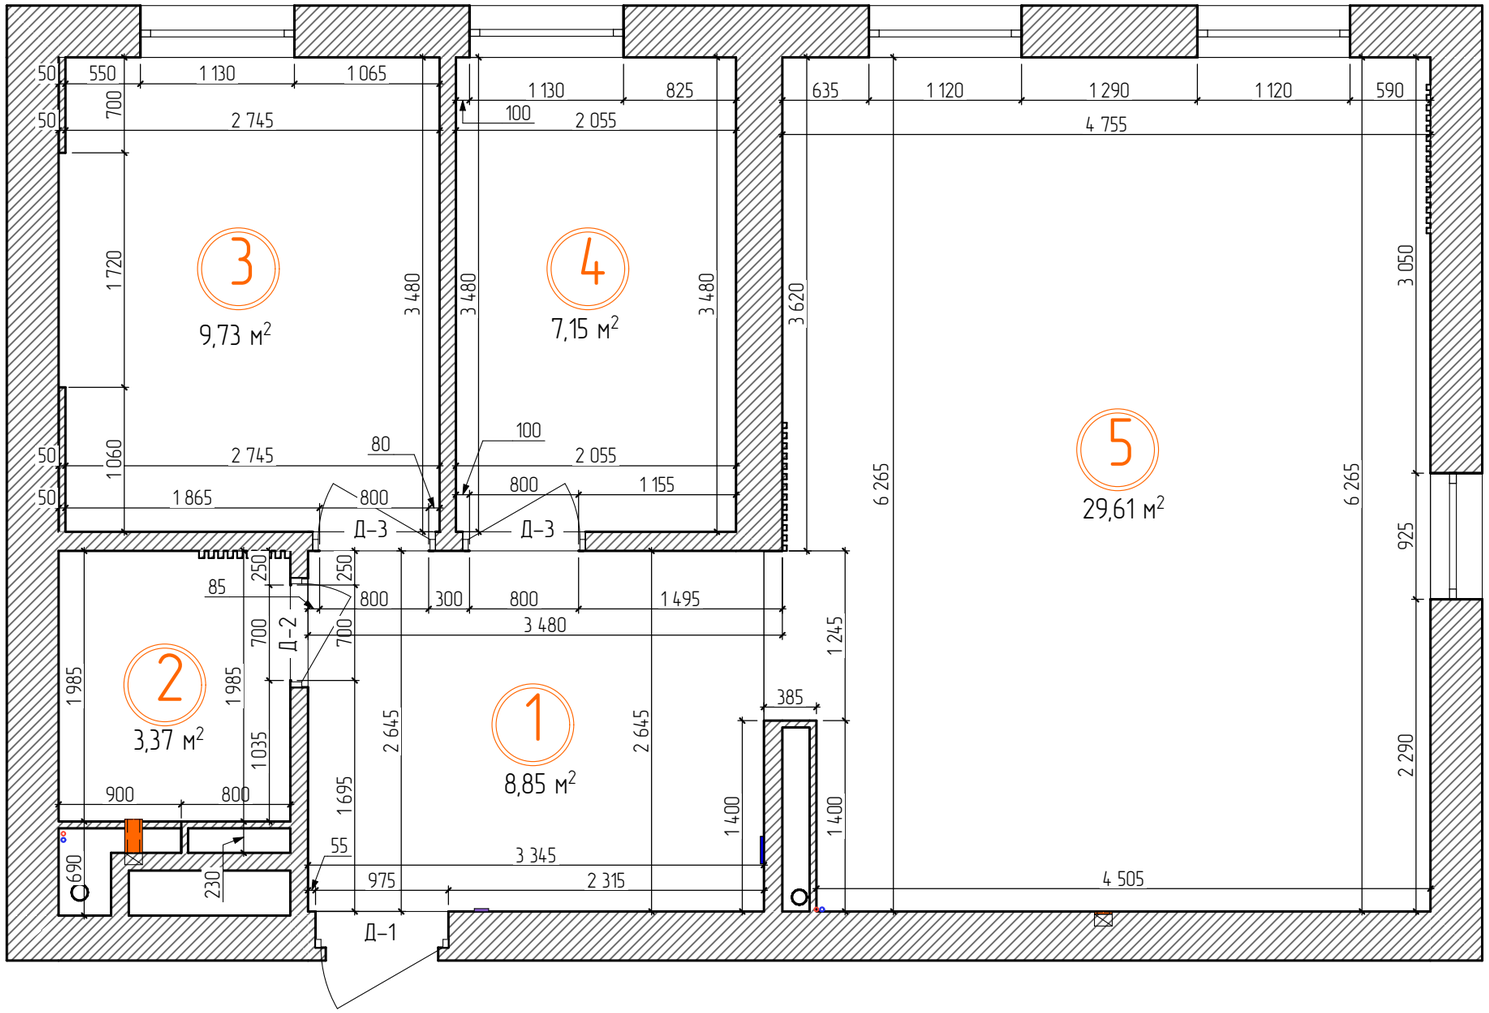

Экспликация помещений

№ по плану	Наименование	Площадь, м²
1	Прихожая	8,85
2	Душевая комната	3,37
3	Спальня родителей	9,73
4	Детская комната	7,15
5	Кухня-гостиная	29,61
	Итого	**58,71**

Общие примечания:

1. Комплект рабочих чертежей разработан на основании обмеров.
2. Все размеры указаны в миллиметрах.
3. **В межкомнатных дверях указаны размеры дверных полотен.**
4. Фактические размеры могут отличаться от проектных.
5. Перед началом работ все размеры проверить по месту.
6. Маркировки дверей СМ. Лист 25 Спецификации дверей.

Изм.	Колуч.	Лист	№ док.	Подпись	Дата	План перепланировки	ALFA Interior Design	Лист
Дизайнер		Собянина			12.07.2023			06
Рук.проекта		Черниченко			12.07.2023			
Заказчик		Фасхиева			12.07.2023			

План расстановки мебели

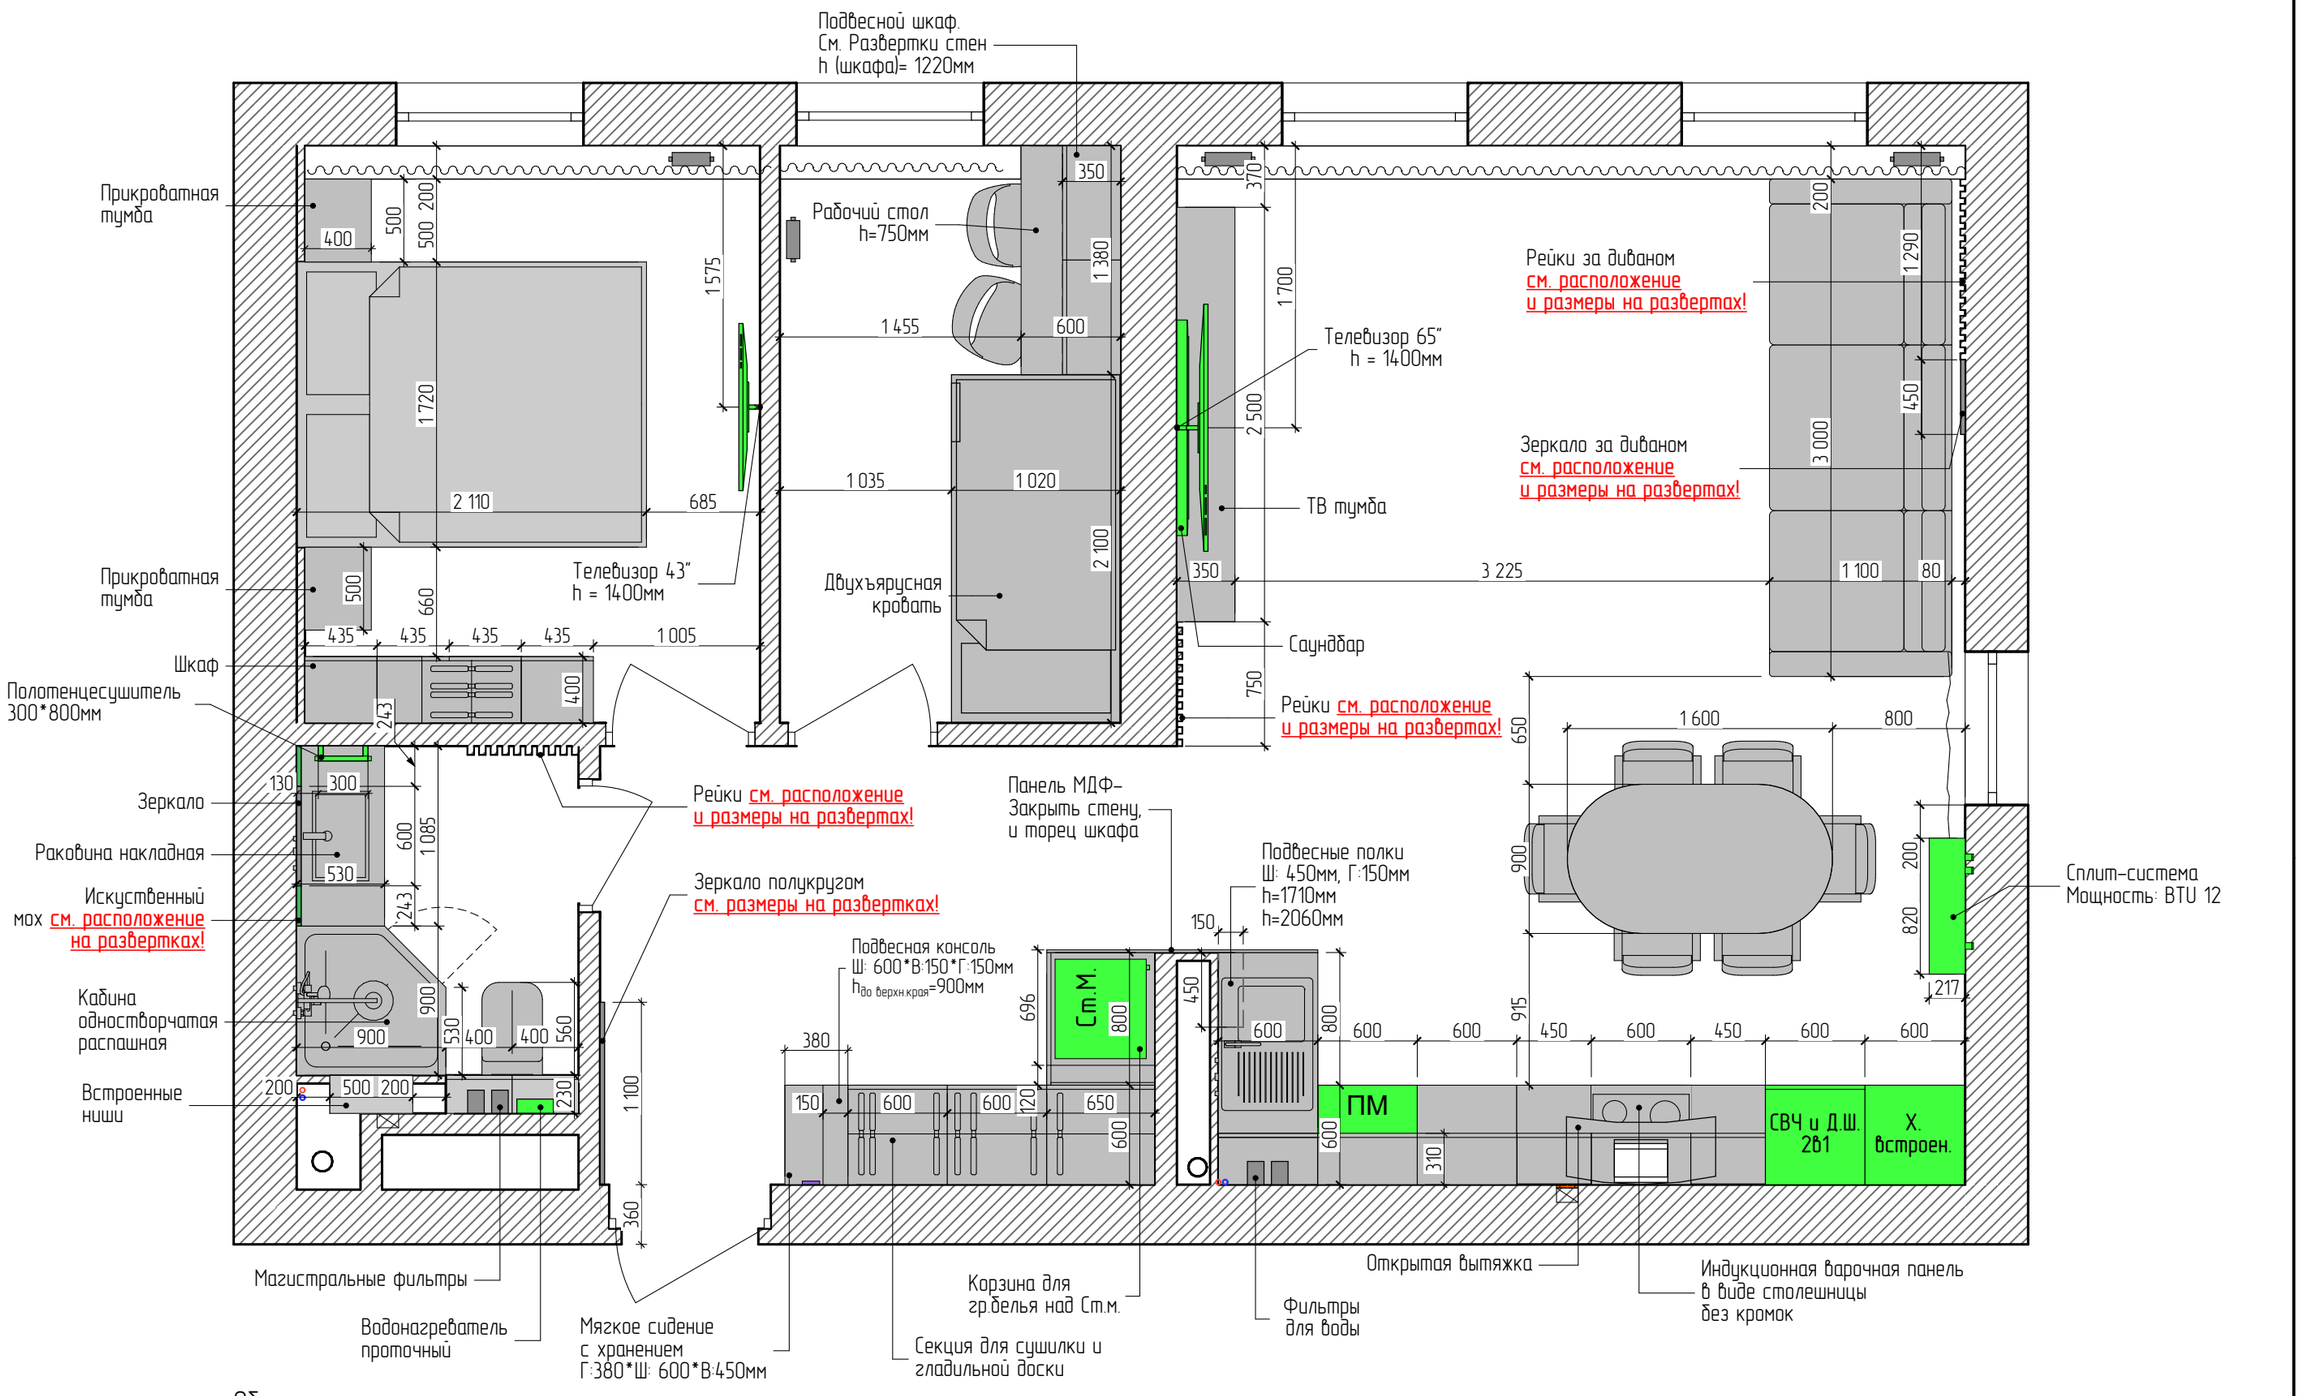

Общие примечания:

1. Комплект рабочих чертежей разработан на основании обмеров;
2. Все размеры указаны в миллиметрах;
3. Перед началом работ все размеры проверить по месту;
4. Размеры мебели даны эскизные и декоративные элементы интерьера согласовать с производителем мебели.
5. Фактические размеры могут отличаться от проектных.

Изм.	Колич.	Лист	№ док.	Подпись	Дата	План расстановки мебели	ALFA Interior Design	Лист
Дизайнер		Собянина			12.07.2023			07
Рук.проекта		Черниченко			12.07.2023			
Заказчик		Фасхиева			12.07.2023			

План сантехнического оборудования, водопровода и канализации

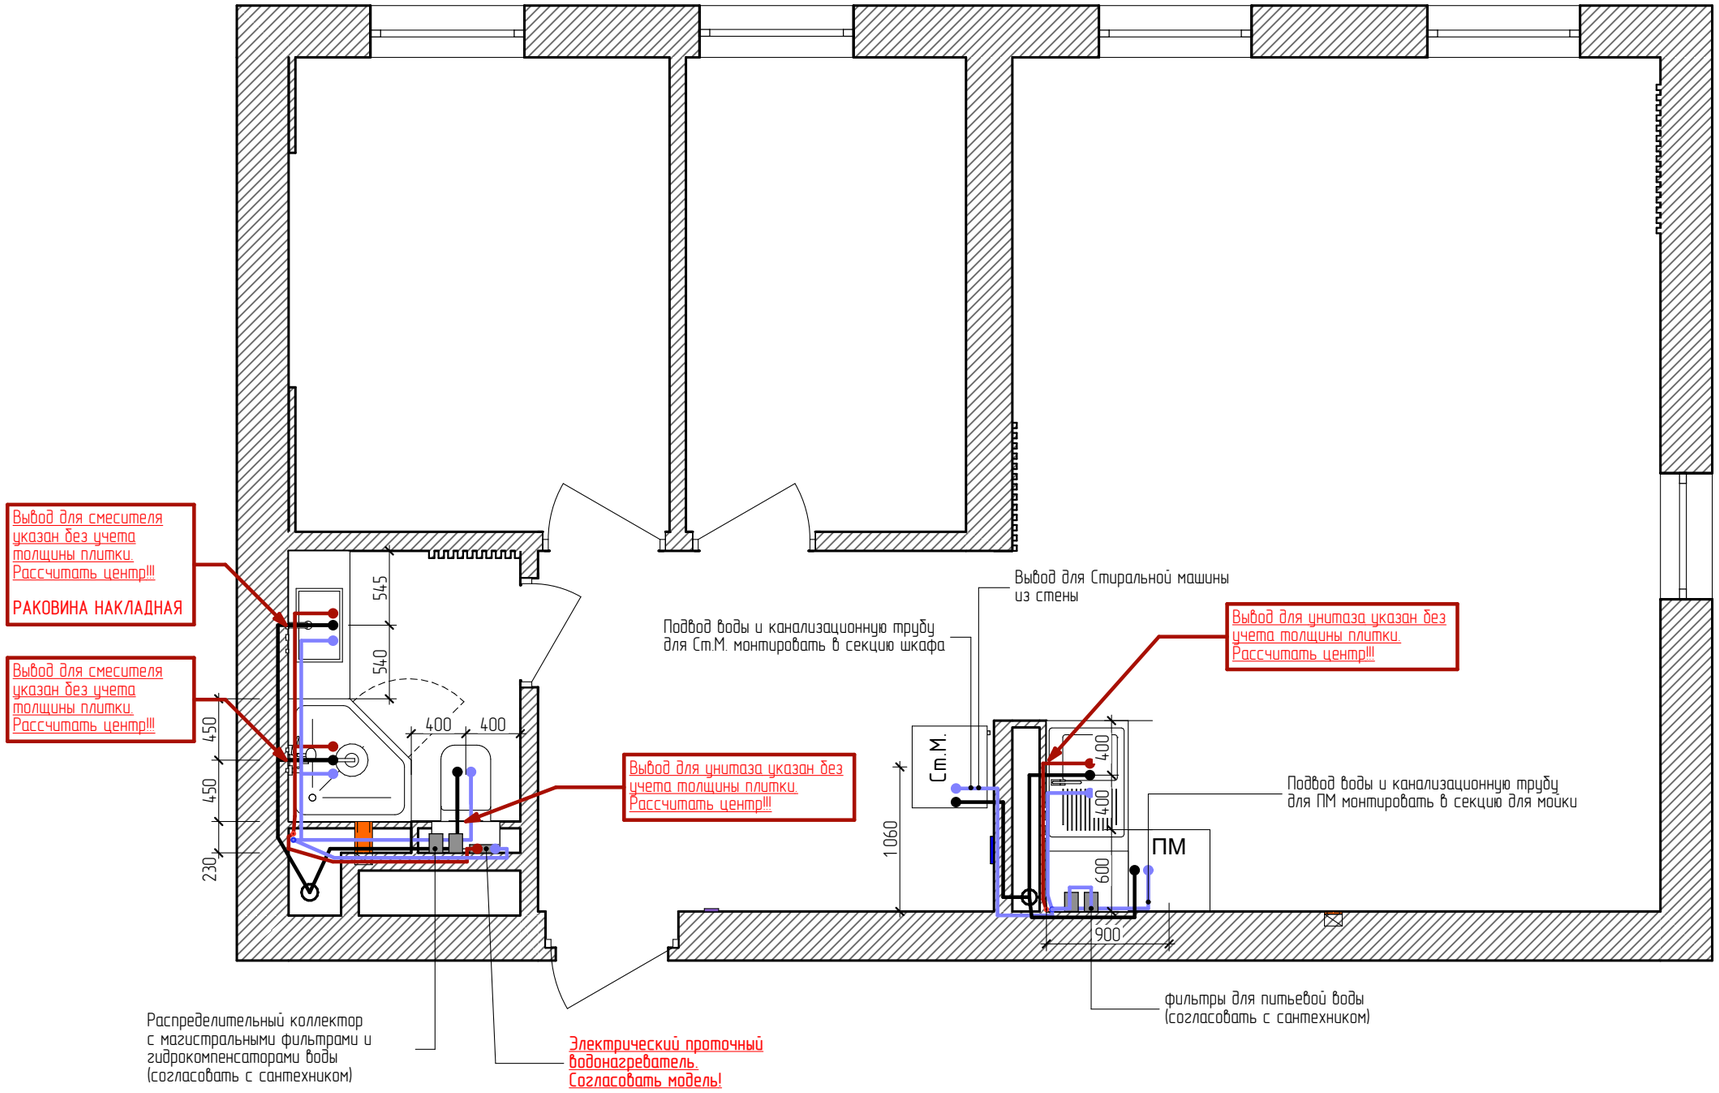

Условные обозначения

- К1 — Канализация бытовая
- В1 — Водопровод холодный
- Т3 — Водопровод горячий

Общие примечания:

1. Комплект рабочих чертежей разработан на основании обмеров;
2. Все размеры указаны в миллиметрах;
3. Перед началом работ все размеры проверить по месту;
4. Расположение сантехнического оборудования, канализационных и водопроводных труб согласовать с сантехником. Обозначение труб – условно.

Изм.	Колич.	Лист	№ док.	Подпись	Дата	План сантехнического оборудования, водопровода и канализации	ALFA Interior Design	Лист 08
Дизайнер		Собянина			12.07.2023			
Рук.проекта		Черниченко			12.07.2023			
Заказчик		Фасхиева			12.07.2023			

План кондиционирования и вентиляции

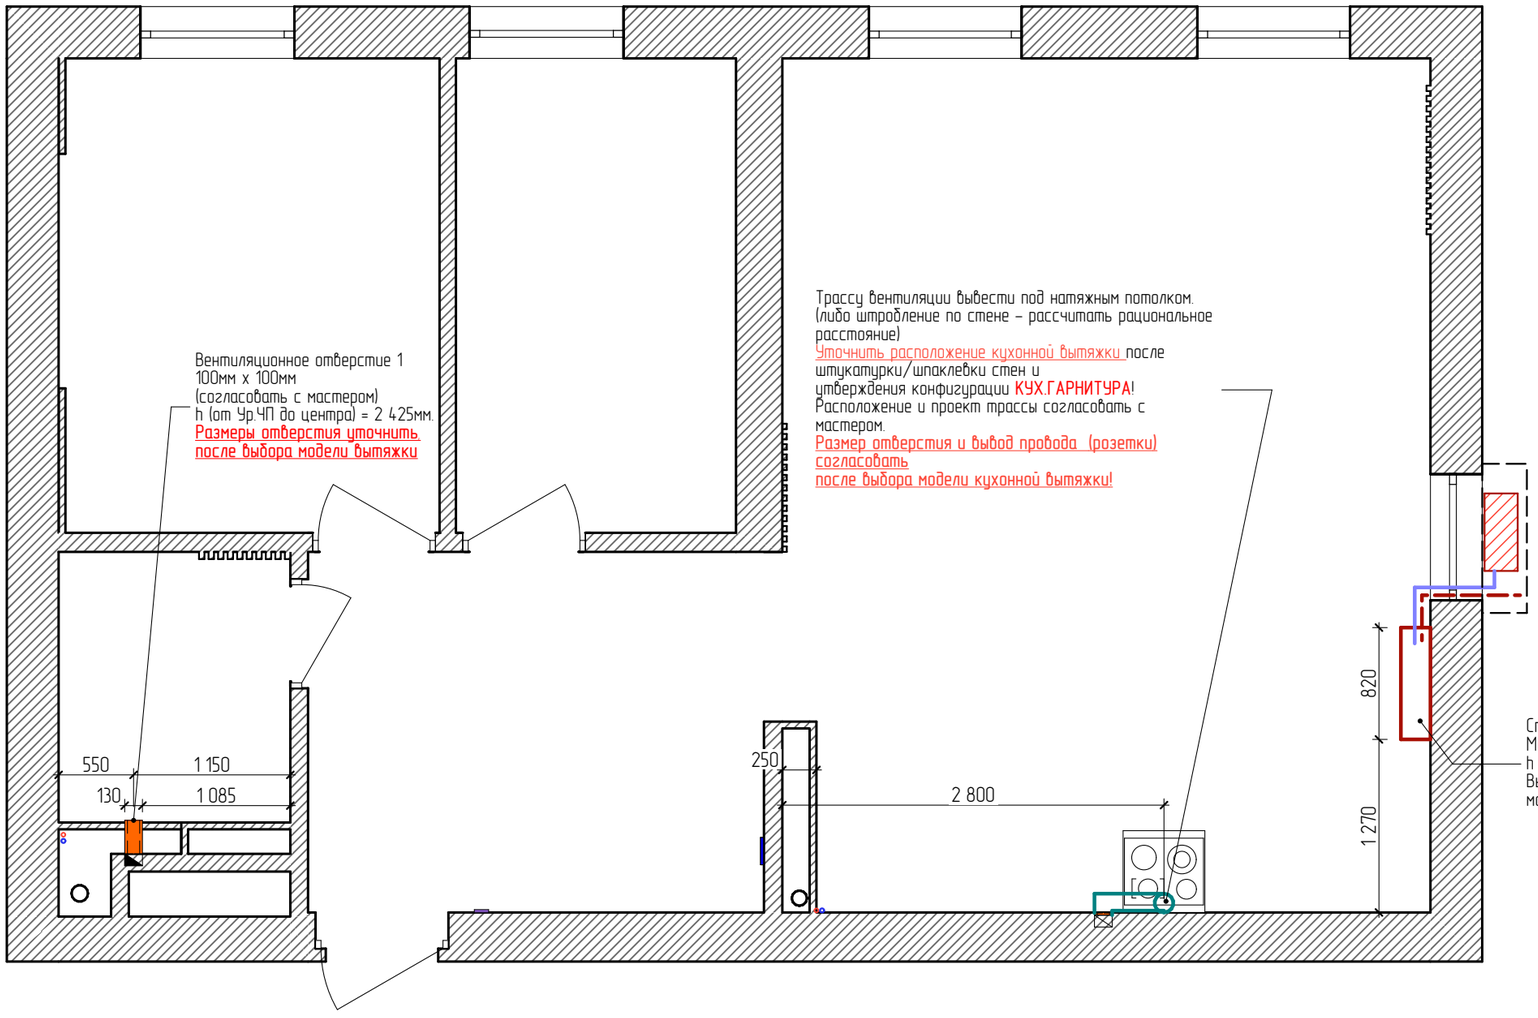

Условные обозначения

- Внутренний блок кондиционера
- Внешний блок кондиционера
- Отвод конденсата от кондиционера
- Кабель эл.питания и фреонопроводы подающий/обратный
- Вентиляционное отверстие

Общие примечания:

1. Комплект рабочих чертежей разработан на основании обмеров;
2. Все размеры указаны в миллиметрах;
3. Перед началом работ все размеры проверить по месту;
4. Расположение и размеры вентиляционных отверстий согласовать с мастером!
5. Расположение внешних блоков кондиционеров (сплит-системы) уточнить и согласовать с застройщиком или УК!

Изм.	Колуч.	Лист	№ док.	Подпись	Дата	План кондиционирования и вентиляции	ALFA Interior Design	Лист
Дизайнер		Собянина			12.07.2023			09
Рук.проекта		Черниченко			12.07.2023			
Заказчик		Фасхиева			12.07.2023			

План источников света

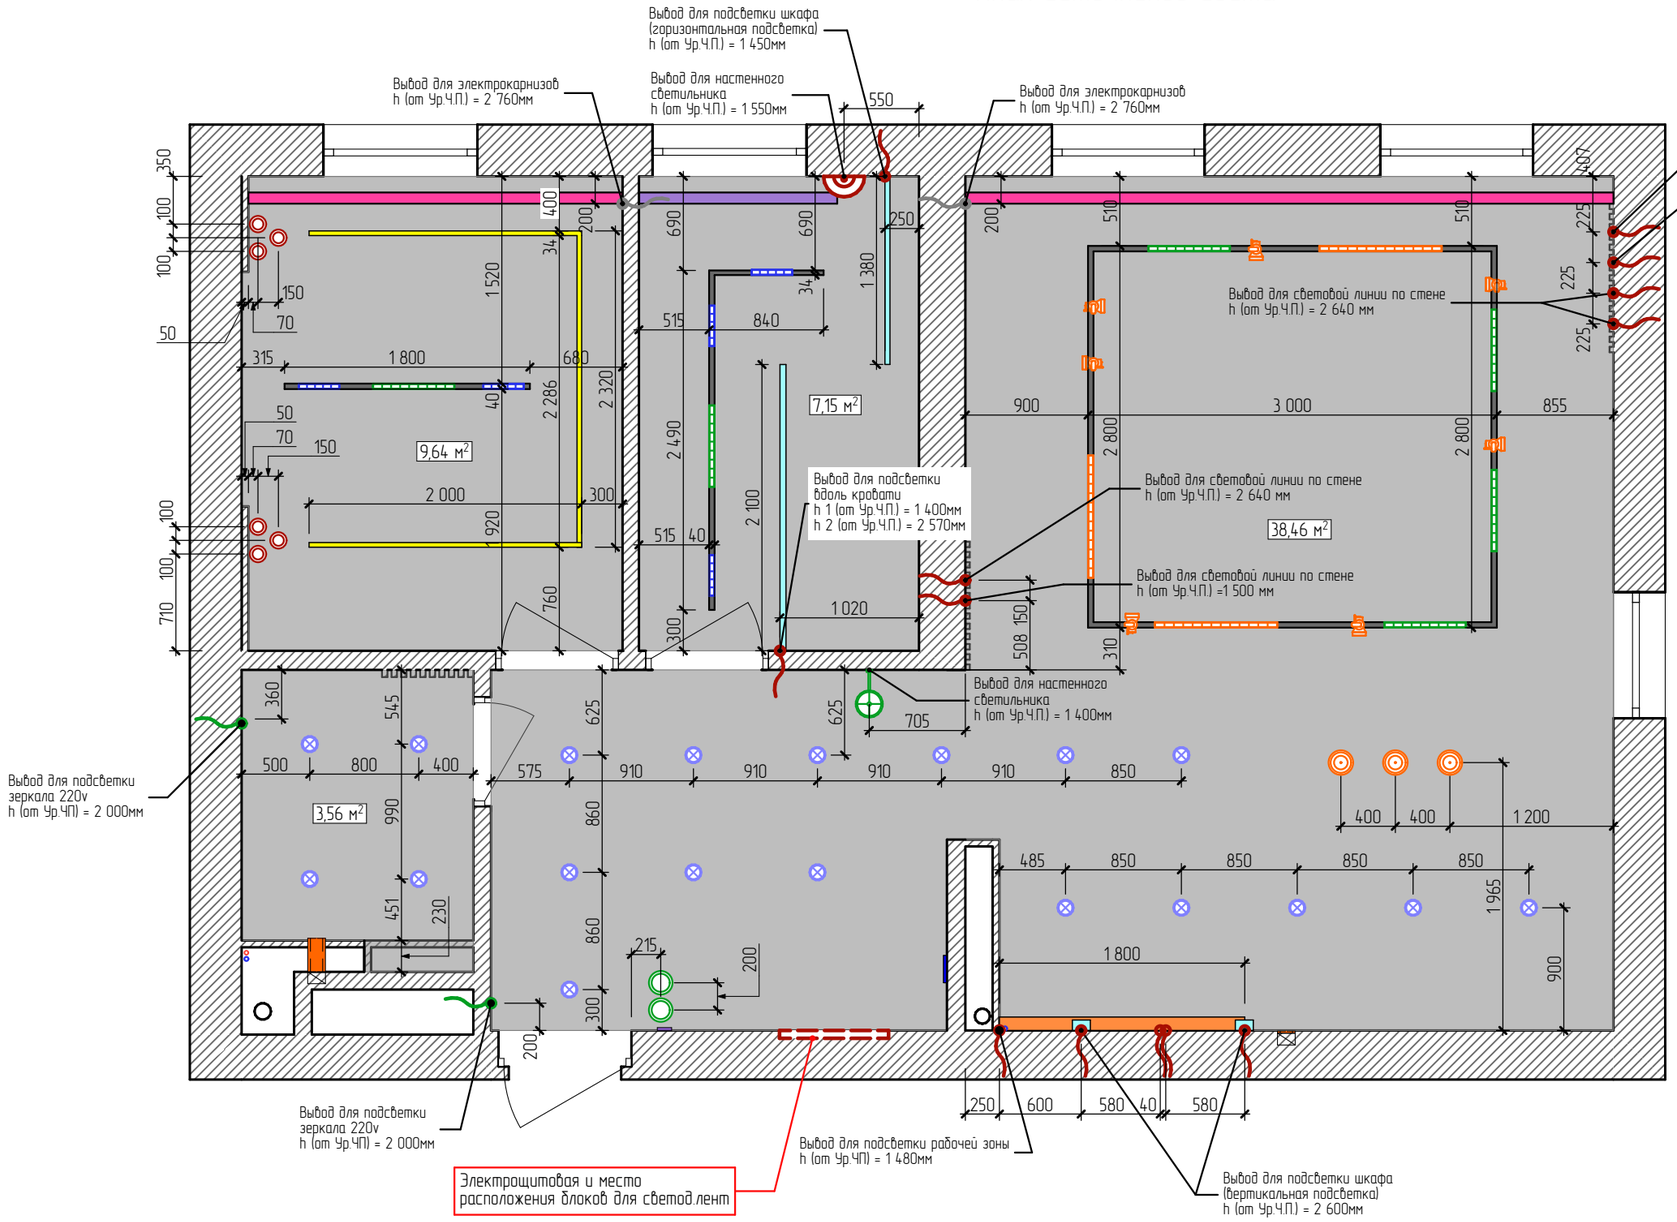

Экспликация освещения

Услов. обозн.	Наименование	Кол-во, шт.
	Световая линия с рассеивателем	
	Точечный накладной БЕЛЫЙ светильник. Тип 1	19
	Подвесной светильник. Тип 1	3
	Подвесной светильник. Тип 2	2
	Подвесной светильник. Тип 3	6
	Настенный светильник. Тип 1	1
	Настенный светильник. Тип 2	1
	Трековый магнитный светильник, длина 300мм. Тип 1	5
	Трековый магнитный светильник, длина 600мм. Тип 2	6
	Трековый магнитный светильник, длина 900мм. Тип 3	3
	Трековый магнитный светильник направленного света. Тип 4	7

Условные обозначения

- Выводы для светодиодных лент. См. Развертки стен
- Вывод для настенного светильника
- Вывод для подсветки зеркала 220V
- Вывод для электрокарнизов
- **Световая линия с рассеивателем.** Светодиодная лента 18 Вт/м, 24 Вольт
- **Подсветка вдоль стен.** Светодиодная лента 18 Вт/м, 12 Вольт
- Светодиодная лента 18 Вт/м, 12 Вольт
- Светодиодная лента 9,6 Вт/м, 12 Вольт
- Электрокарниз
- Скрытый карниз FerGipps

Экспликация светодиодных лент

Обозначение	Наименование	Длина, мм
	Светодиодная лента 18 Вт/м, 24 Вольт. Нейтральный свет свечения (световые линии на потолке)	7 000
	Светодиодная лента 18 Вт/м, 12 Вольт. Нейтральный свет свечения (рабочая зона кух гарнитура и световые линии на стене в гостиной)	13 000
	Светодиодная лента 9,6 Вт/м, 12 Вольт. Нейтральный свет свечения (внутри шкафов, подсветка полок, нижняя подсветка подвесных шкафов)	12 000

Примечания:
1. Объемы даны без учета реза и специфики материалов, размеры и количество уточнять на месте после выполнения чистовой отделки.

2.Количество светильников, общую длину светодиодной ленты, длины профилей для световых линий см. Лист 22, 23. Ведомость источников света. Длину светодиодной ленты уточнить на месте.

Изм.	Колуч.	Лист	№ док.	Подпись	Дата	План источников света	ALFA Interior Design	Лист
Дизайнер		Собянина			12.07.2023			10
Рук.проекта		Чернченко			12.07.2023			
Заказчик		Фасхиева			12.07.2023			

План потолков

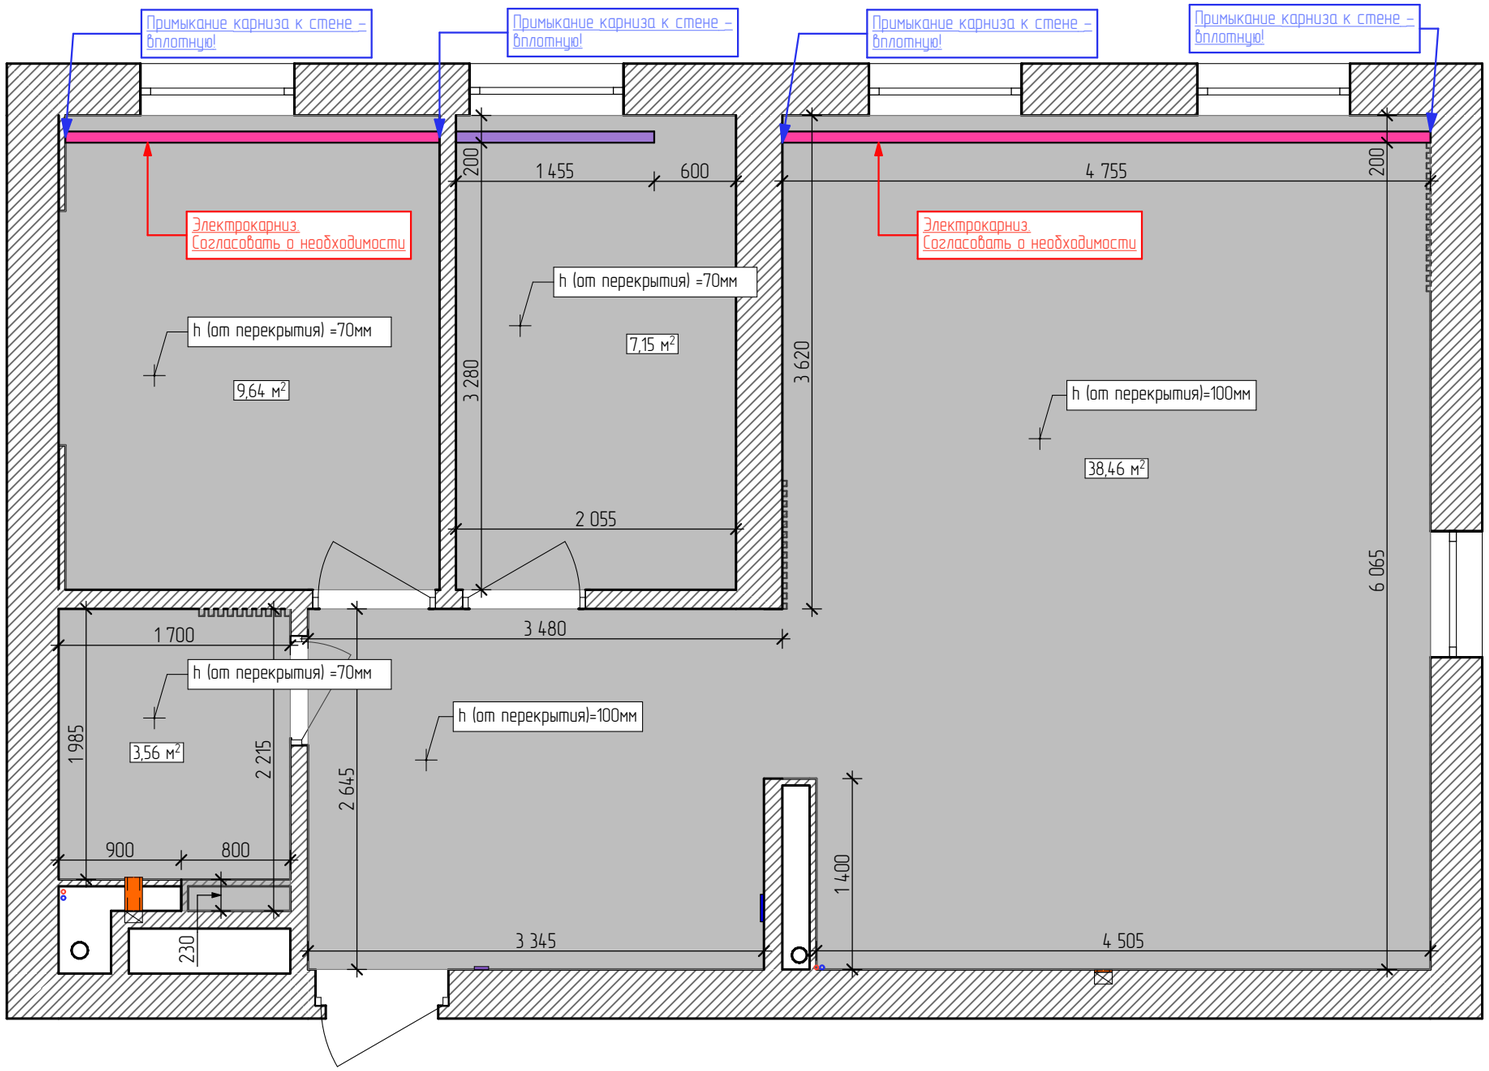

Общие примечания:

1. Необходимость и расположение потолочных закладных согласовать с потолочниками и мебельщиками;
2. Уточнить о необходимости Электрокарнизов;
3. Уточнить у производителя об объединение общего потолка с углублением для карниза.

Пример объединения общего потолка с углублением для карниза

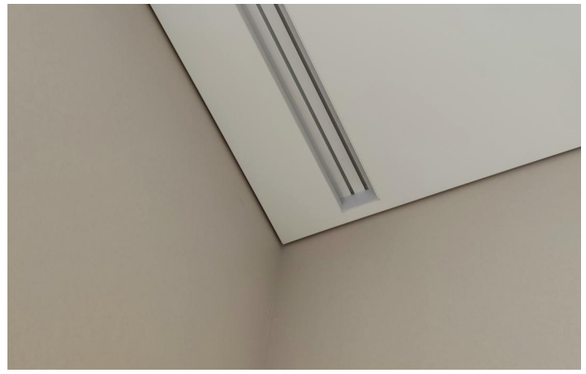

Экспликация материалов

Обозначение	Наименование материала	Площадь, м2
	Матовый белый натяжной потолок	59,00

Условные обозначения

Электрокарниз

Скрытый карниз FerGipps

Изм.	Колуч.	Лист	№ док.	Подпись	Дата	План потолков	ALFA Interior Design	Лист
Дизайнер		Собянина			12.07.2023			11
Рук.проекта		Черниченко			12.07.2023			
Заказчик		Фасхиева			12.07.2023			

Схема выключателей с распределением групп освещения

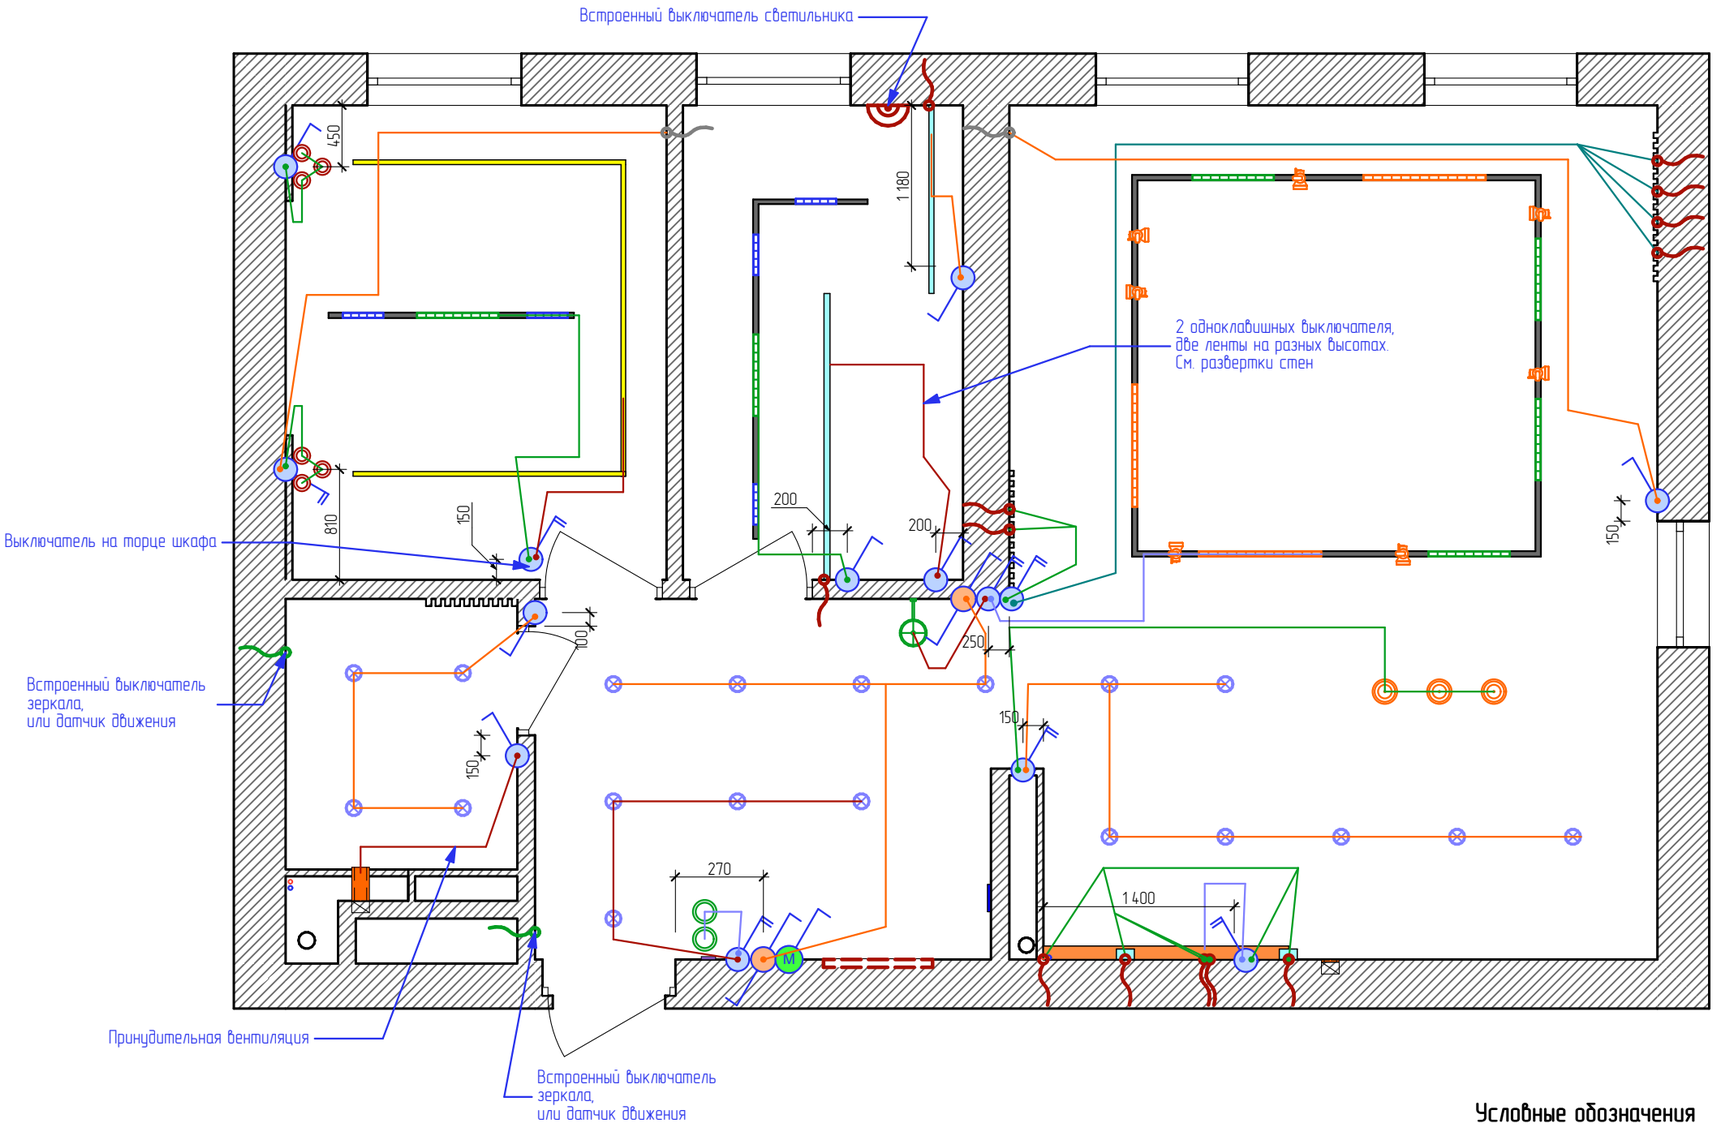

Экспликация освещения

Услов. обозн.	Наименование	Кол-во, шт.
	Световая линия с рассеивателем	
	Точечный накладной БЕЛЫЙ светильник. Тип 1	19
	Подвесной светильник. Тип 1	3
	Подвесной светильник. Тип 2	2
	Подвесной светильник. Тип 3	6
	Настенный светильник. Тип 1	1
	Настенный светильник. Тип 2	1
	Трековый магнитный светильник, длина 300мм. Тип 1	5
	Трековый магнитный светильник, длина 600мм. Тип 2	6
	Трековый магнитный светильник, длина 900мм. Тип 3	3
	Трековый магнитный светильник направленного света. Тип 4	7

Условные обозначения

- Выводы для светодиодных лент. См. Развертки стен
- Вывод для настенного светильника
- Вывод для подсветки зеркала 220V
- Вывод для электрокарнизов
- **Световая линия с рассеивателем.** Светодиодная лента 18 Вт/м, 24 Вольт
- **Подсветка вдоль стен.** Светодиодная лента 18 Вт/м, 12 Вольт
- Светодиодная лента 18 Вт/м, 12 Вольт
- Светодиодная лента 9,6 Вт/м, 12 Вольт
- Электрокарниз
- Скрытый карниз FerGipps

Условные обозначения

- Выключатель одноклавишный
- Выключатель двухклавишный
- Выключатель трехклавишный
- Выключатель проходной
- Мастер-выключатель

Примечания:

1. Расположение и привязки выводов электрики и электрических розеток для кухонного оборудования, вытяжки и рабочей поверхности, уточнить по чертежам производителей кухни.
2. Розетки и выключатели устанавливать блоками.
3. Размер даны от центра группы розеток.
4. Отметки розеток и выключателей даны относительно уровня чистого пола.
5. Расположение розеток, электровыводов и выключателей уточнить по развертками необходимых помещений.
6. Отметки бра, светодидной ленты даны от уровня чистого пола.
7. Схема трассы проводки указана схематично, проект электропроводки проектируется отдельно электриком.

Изм.	Колуч	Лист	№ док.	Подпись	Дата	Схема выключателей с распределением групп освещения	ALFA Interior Design	Лист
Дизайнер		Собянина			12.07.2023			12
Рук.проекта		Черниченко			12.07.2023			
Заказчик		Фасхиева			12.07.2023			

Схема розеток и выключателей

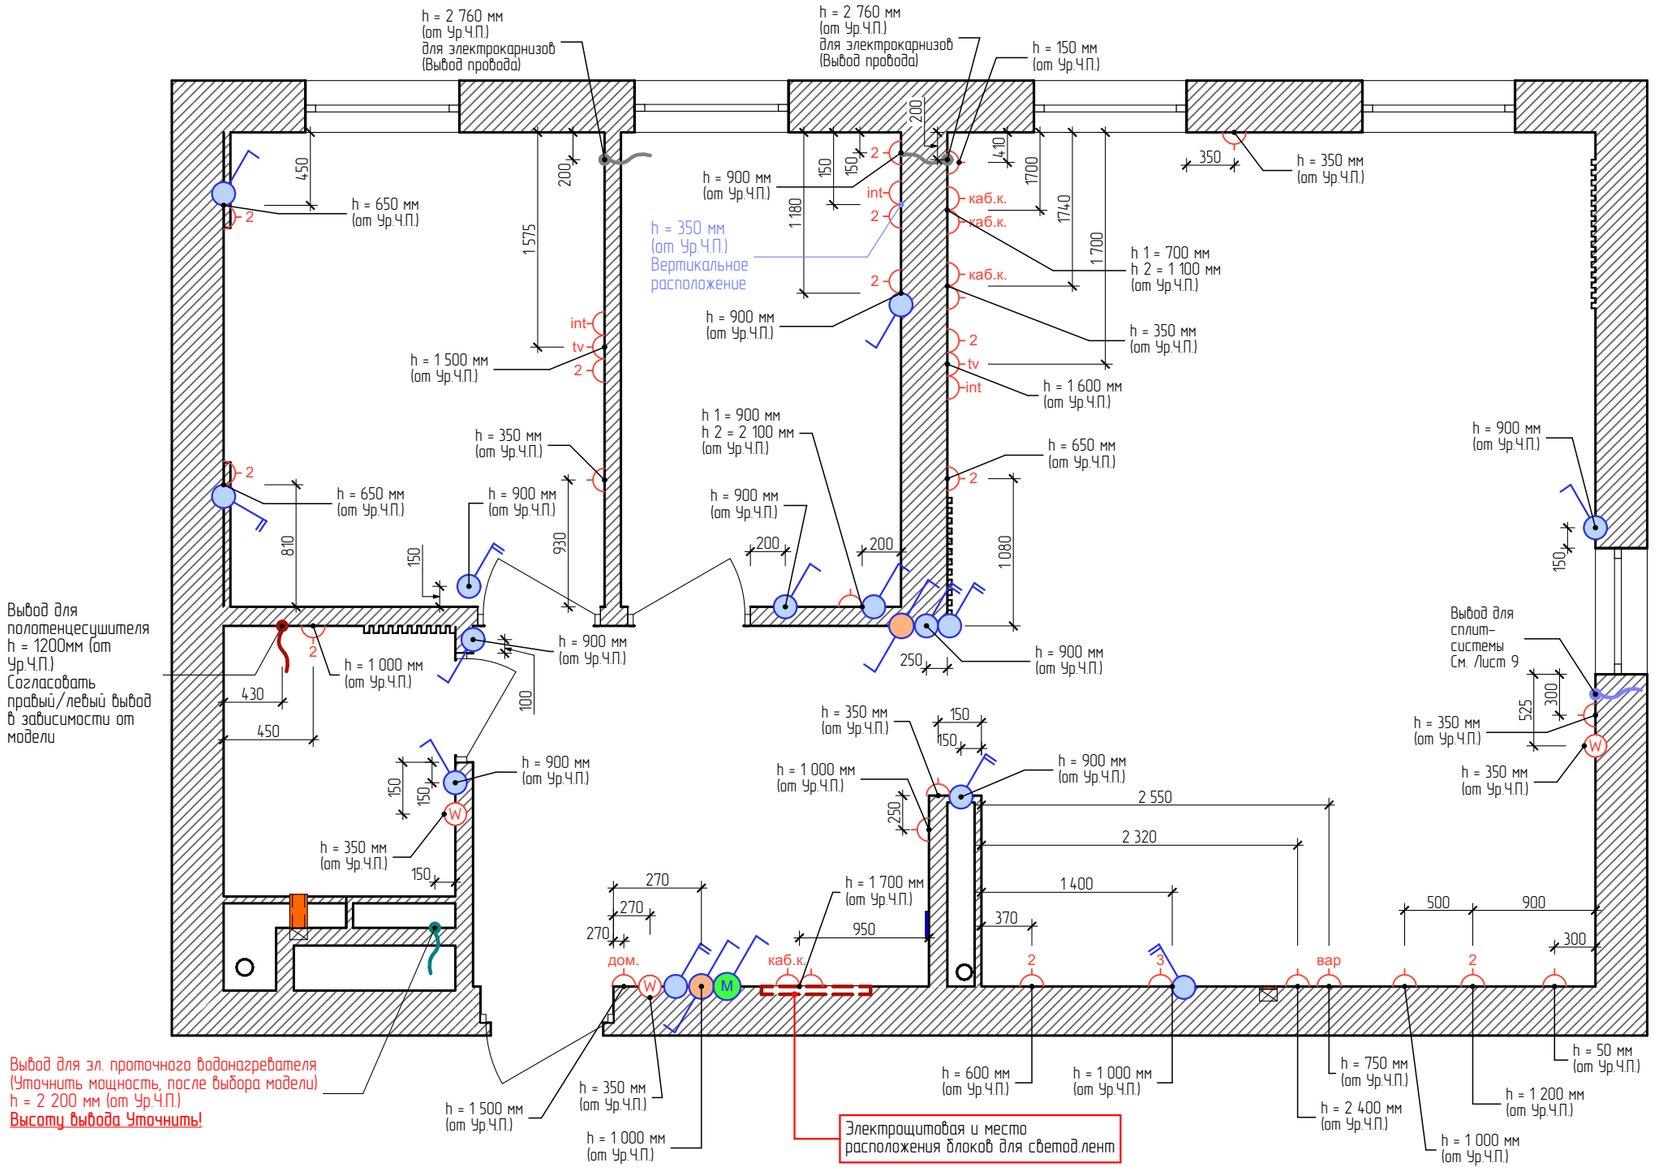

Условные обозначения

- Выключатель одноклавишный
- Выключатель двухклавишный
- Выключатель трехклавишный
- Выключатель проходной
- Мастер-выключатель
- Розетка одинарная
- Розетка влагостойкая (с крышкой)
- Розетка двойная
- Розетка тройная
- Розетка четверная
- Вывод TV антенны
- Розетка для независимой варочной поверхности
- Датчик температуры воздуха
- Розетка сетевая (интернет)
- Кабель-канал для вывода проводов
- Вывод для домофона
- Розетка для духового шкафа (220v или силовой кабель)
- Регулятор теплого пола
- Вывод для кондиционера (сплит-системы)
- Вывод для полотенцесушителя
- Вывод для проточного водонагревателя (силовой кабель или 220v)
- Вывод для электрокарнизов

Примечания:

1. Расположение и привязки выводов электрики и электрических розеток для кухонного оборудования, вытяжки и рабочей поверхности, уточнить по чертежам производителей кухни.
2. Розетки и выключатели устанавливать блоками.
3. Размер даны от центра группы розеток.
4. Отметки розеток и выключателей даны относительно уровня чистого пола.
5. Расположение розеток, электровыводов и выключателей уточнить по развертками необходимых помещений.
6. Отметки бра, светодиодной ленты даны от уровня чистого пола.

Схема положения клавиш выключателей

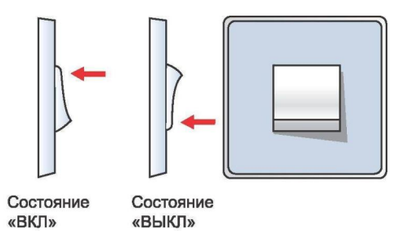

Изм.	Колич.	Лист	№ док.	Подпись	Дата		
Дизайнер		Собянина			12.07.2023	Схема розеток и выключателей	ALFA Interior Design
Рук.проекта		Черниченко			12.07.2023		Лист 13
Заказчик		Фасхиева			12.07.2023		

План полов

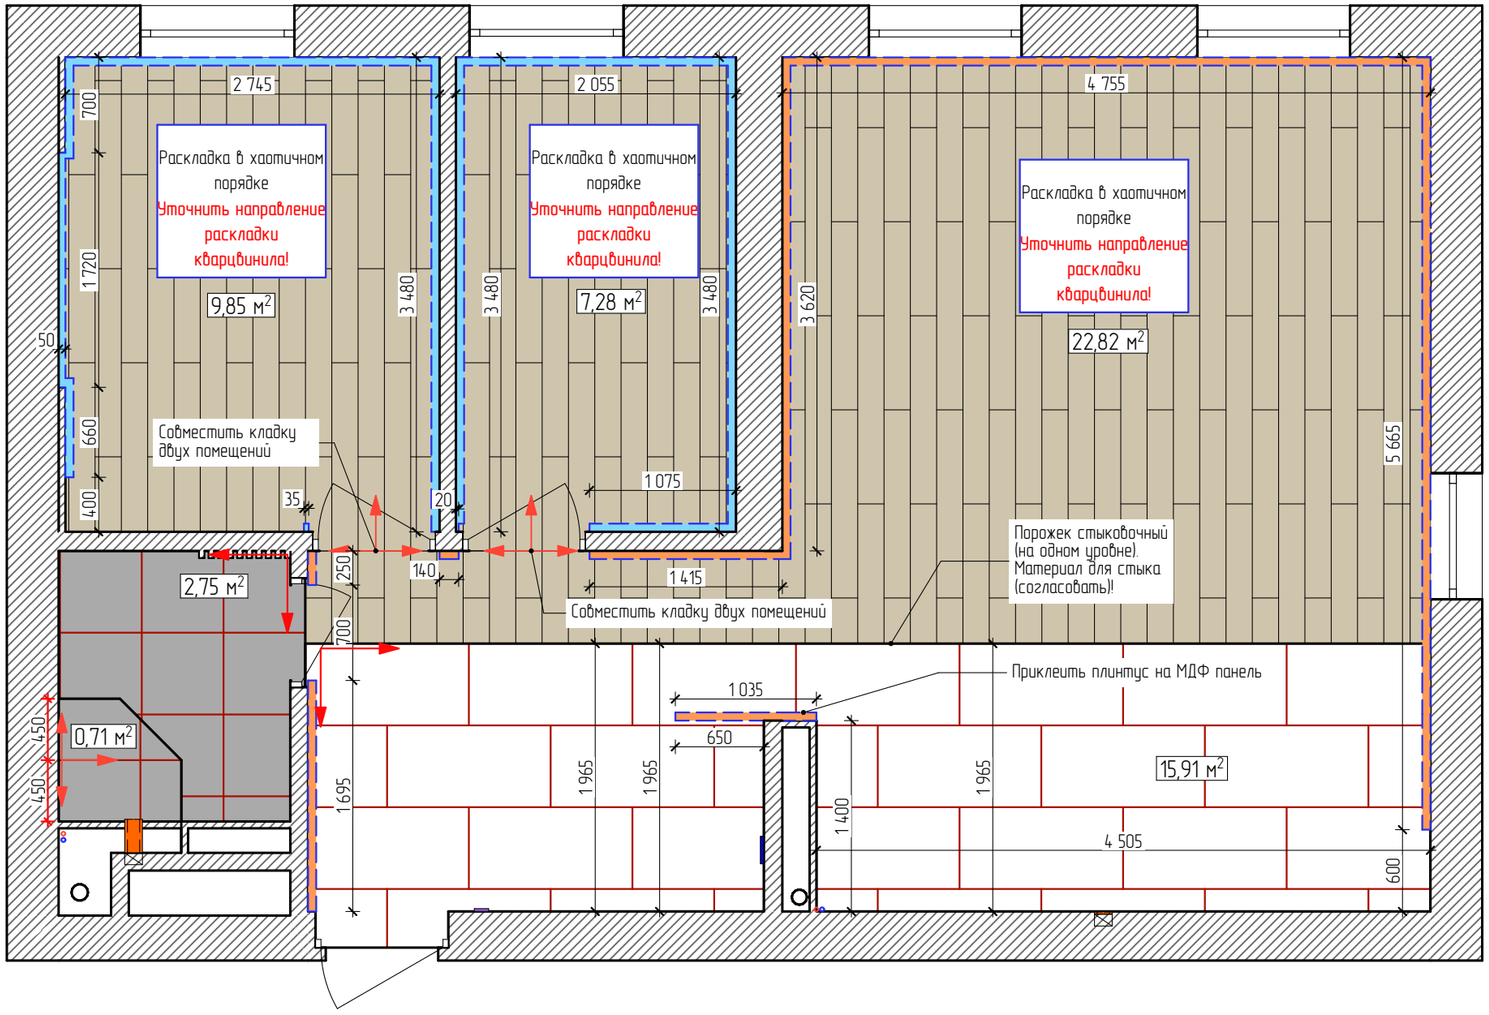

Условные обозначения

Начало кладки

Экспликация материалов

Обозначение	Наименование материала	Площадь, м²	Размер ламината/ плитки,мм	Толщина, мм	Кол-во, шт.	Примечание
	Кварцвинил. Дуб осветленный (песочный)	41,00				Количество и объемы материалов даны БЕЗ учета реза! Уточнить количество на месте, увеличить площади на процент реза и раскладки материалов!!!
	Керамогранит Шарм Эво Флор Проджект Статуарио Italon	17,00	1200 x 600	9	27	
	Коллекция SKALA серо-бежевый K-2202/MR. Kerranova	4,00	600 x 600	10	13	

Общие примечания:

1. Раскладку керамогранита согласовать с производителем и плиточником!!!!

Экспликация напольных плинтусов

Обозначение	Наименование плинтуса	Высота, мм	Толщина, мм	Длина, м	Примечание
	Плинтус Dollken CUBU Белый	80	11	21,0	Количество и объемы материалов даны БЕЗ учета реза! Рекомендуется добавить по 2-3 штуки
	Плинтус Dollken CUBU Антрацит	80	11	21,0	

Примечания:

1. Объемы даны без учета реза и специфики материалов, размеры и количество уточнять на месте после выполнения чистовой отделки.

Изм.	Колуч.	Лист	№ док.	Подпись	Дата	План полов	ALFA Interior Design	Лист
Дизайнер		Собянина			12.07.2023			14
Рук.проекта		Черниченко			12.07.2023			
Заказчик		Фасхиева			12.07.2023			

План теплого пола

Условные обозначения

Теплый пол

Регулятор теплого пола

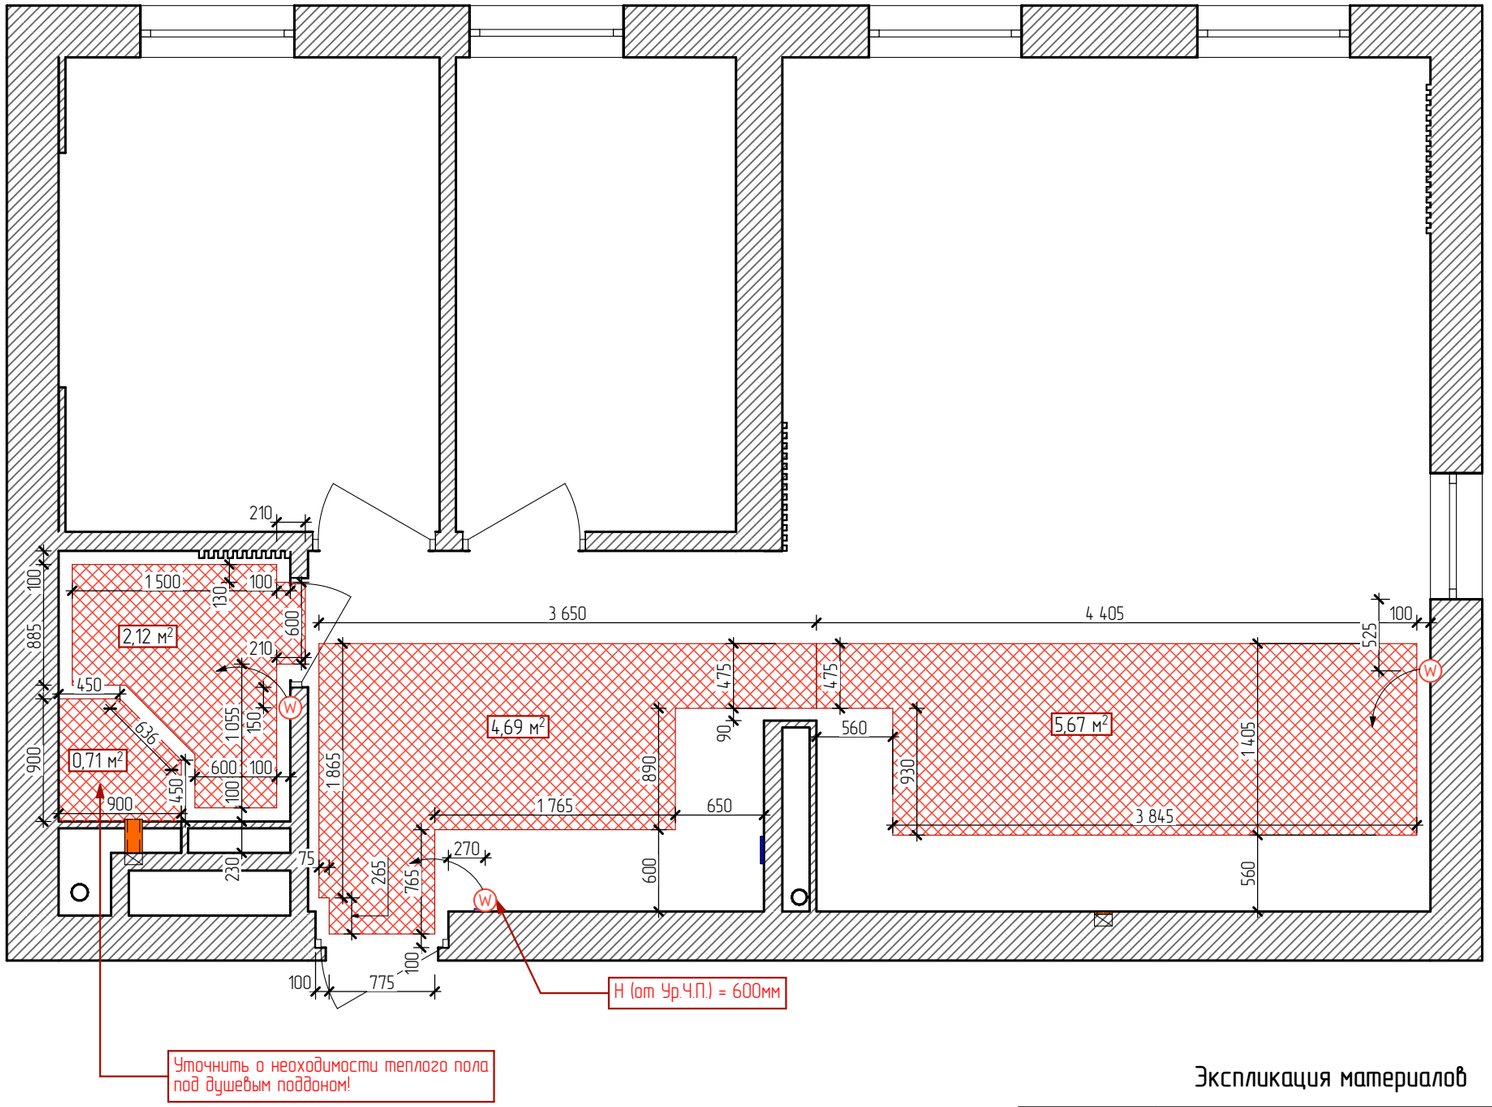

Экспликация материалов

Обозначение	Наименование материала	Площадь, м²
	Теплый пол	15,00

Примечания:

1. Устройство теплого пола произвести в 100 мм от стен;
2. Привязка регуляторов теплого пола: 350 мм – 600мм от ур.ч.п.

Изм.	Колуч.	Лист	№ док.	Подпись	Дата	План теплого пола	ALFA Interior Design	Лист
Дизайнер		Собянина			12.07.2023			15
Рук.проекта		Черниченко			12.07.2023			
Заказчик		Фасхиева			12.07.2023			

Развертка кухни-гостиной

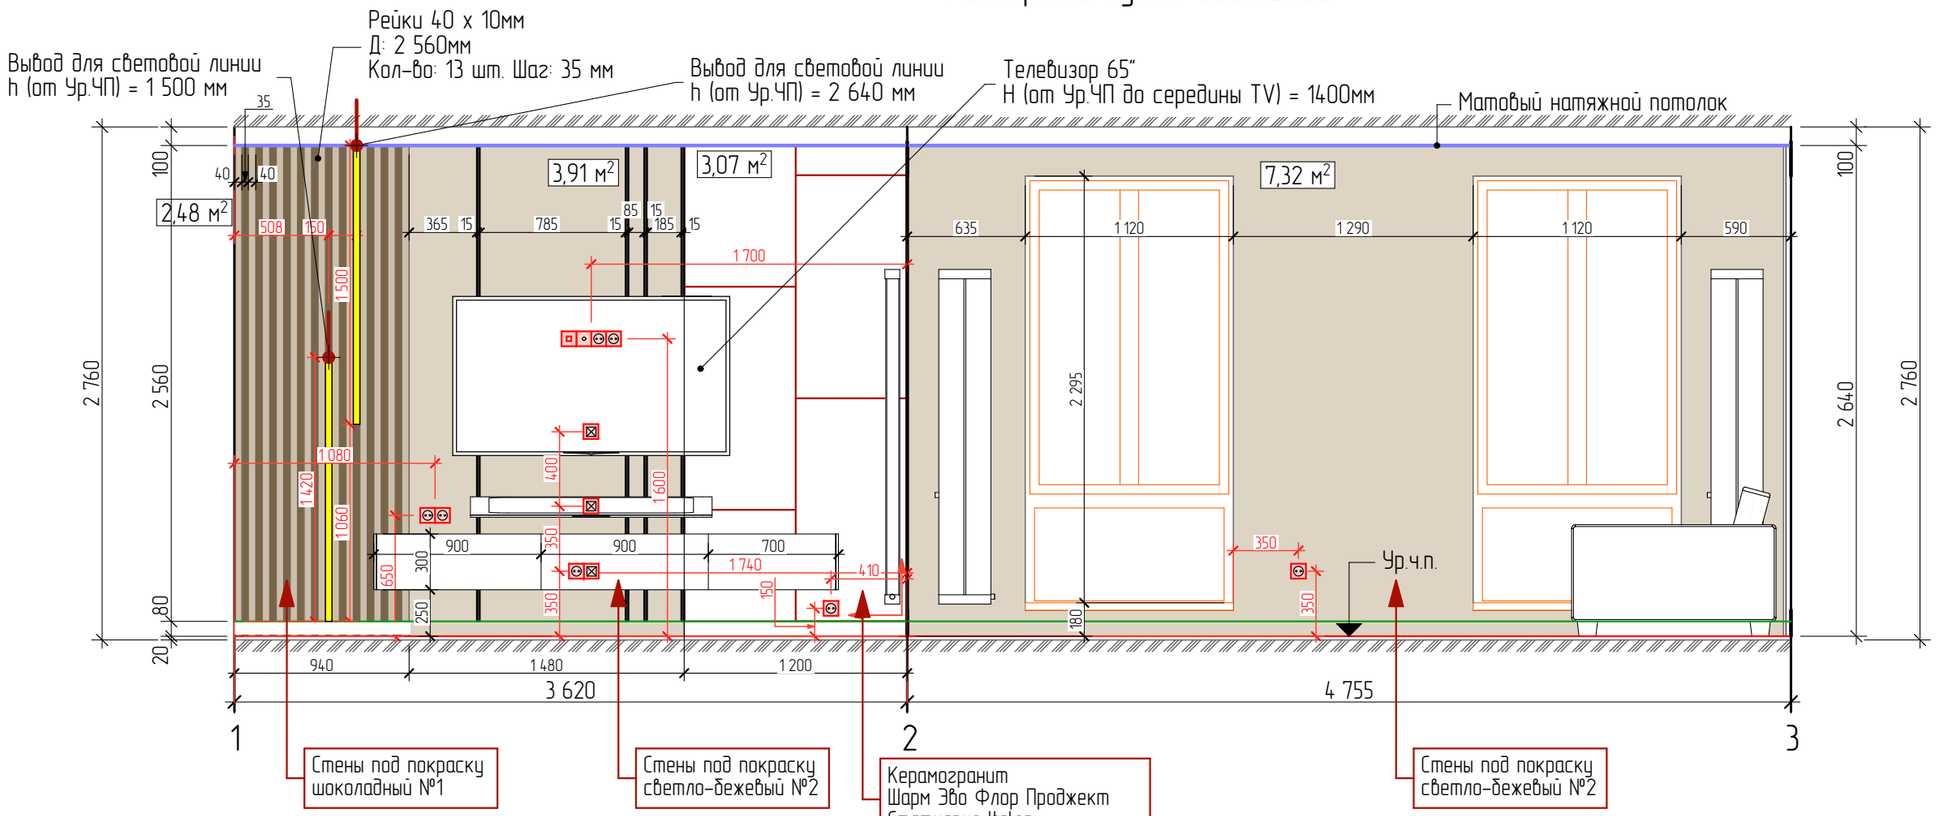

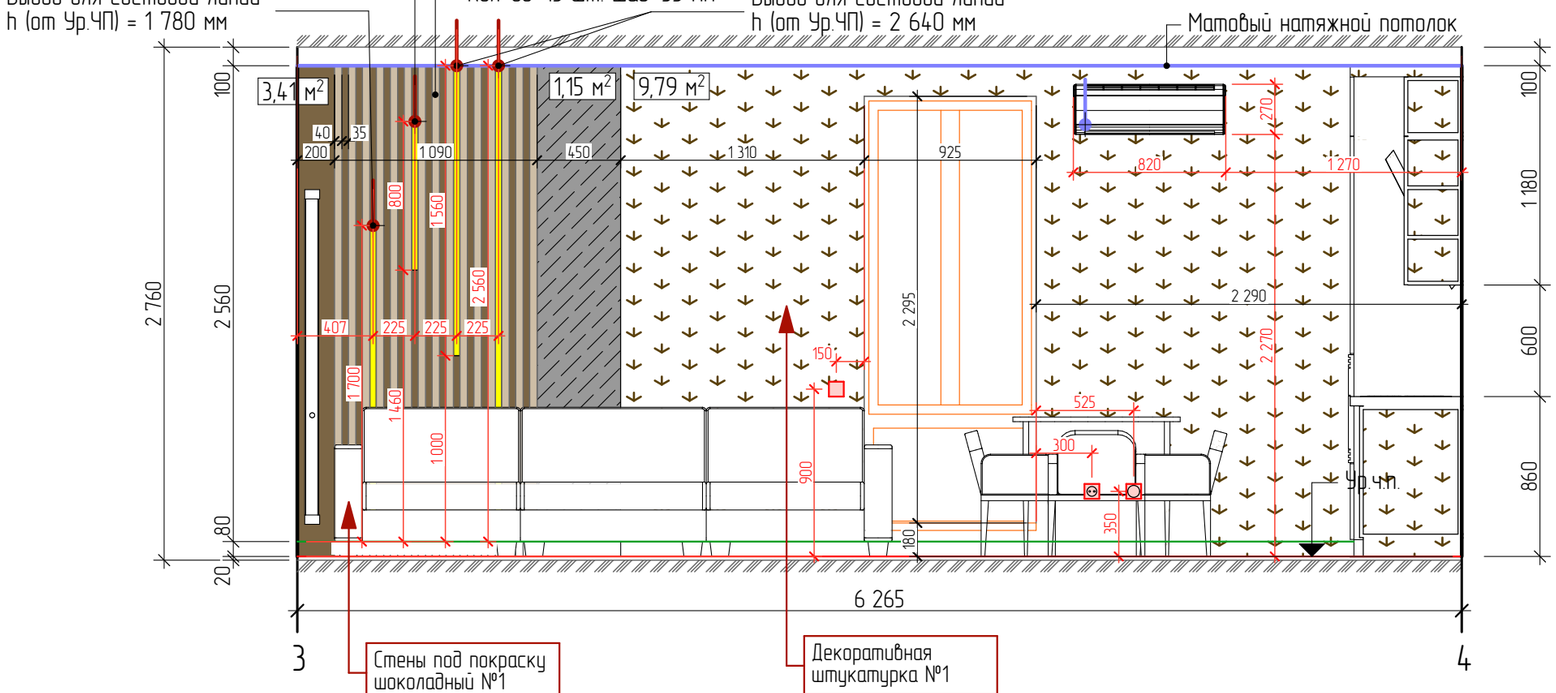

Условные обозначения

- Выключатель проходной
- Выключатель одноклавишный
- Выключатель двухклавишный
- Выключатель трехклавишный
- Розетка одинарная
- Розетка двойная
- Розетка сетевая (интернет)
- Регулятор теплого пола
- Розетка для независимой варочной поверхности
- Кабель-канал для вывода проводов
- Розетка телевизионная
- Мастер-выключатель
- Вывод настенных светильников
- Вывод для светод.ленты
- Вывод для подсветки зеркала
- Вывод для кондиционера
- Вывод для полотенцесушителя
- Вывод для эл.проточного водонагревателя

Изм.	Колуч.	Лист	№ док.	Подпись	Дата		
Дизайнер		Собянина			12.07.2023	Развертка кухни-гостиной	ALFA Interior Design
Рук.проекта		Черниченко			12.07.2023		Лист 16
Заказчик		Фасхиева			12.07.2023		

Экспликация материалов

Обозначение	Наименование материала	Площадь, м²	Размеры,мм	Толщина,мм	Кол-во,шт.
	Керамогранит Шарм Эво Флор Проджект Статуарио Italon	10,50	1200 x 600	9	15
	Стены под покраску шоколадный №1 Цвет Dulux 62YR 22/051	7,00			
	Стены под покраску светло-бежевый №2. Цвет Dulux 10YY 72/021	12,00			
	Стены под покраску белый №3 (сзади шкафов)	10,00			
	Декоративная штукатурка №1. Цвет Dulux 10YY 64/048	10,00			
	Зеркало	1,50			

Экспликация декоративных элементов

Обозначение	Наименование	Ширина, мм	Толщина, мм	Длина одной шт.,мм	Кол-во, длина 2700мм, шт
	Декоративные рейки	40	10	2 700	28
	Алюминиевая черная тонкая полоска	15		2 700	3

Количество и объемы материалов даны БЕЗ учета реза! Рекомендуется проверить все размеры и количество по факту!

Примечания:

1. Отметки розеток и выключателей даны относительно уровня чистого пола;
2. Размеры даны от центра группы розеток и выключателей;
3. Отметки бра, светодиодной ленты даны от уровня чистого пола;
4. Объемы даны без учета реза и специфики материалов, размеры и количество уточнять на месте после выполнения чистовой отделки;
5. Размеры мебели даны эскизные и декоративные элементы интерьера согласовать с производителем мебели;
6. Расположение и привязки выводов электрики и электрических розеток для кухонного оборудования, вытяжки и рабочей поверхности, уточнить по чертежам производителей кухни;
7. Раскладку керамогранита на фартуке согласовать! Монтаж произвести после утверждения высоты нижней части кухонного гарнитура.
8. Фактические размеры могут отличаться от проектных.

Схема развертки

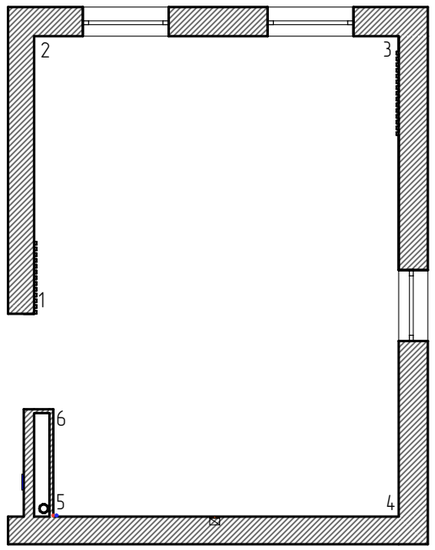

Развертка кухни-гостиной

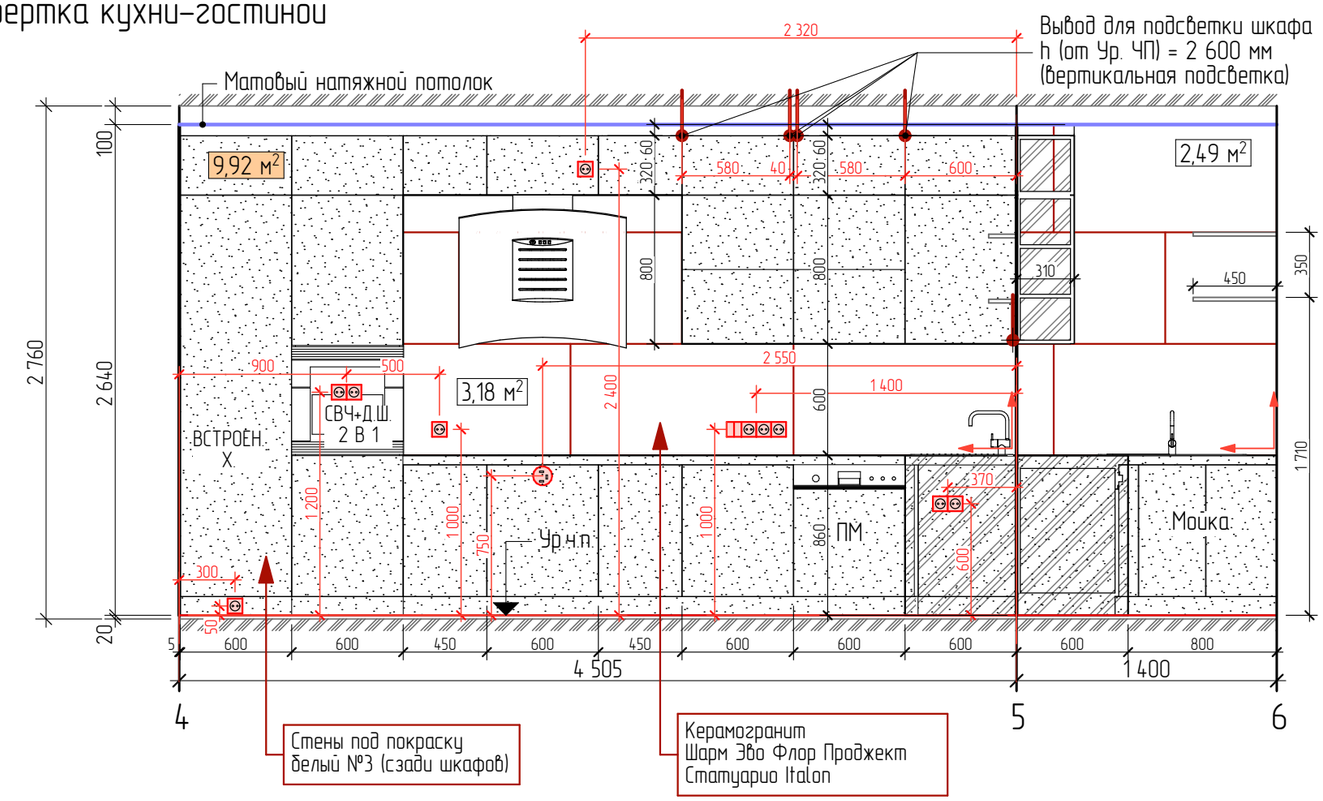

Условные обозначения

- Выключатель одноклавишный
- Выключатель двухклавишный
- Выключатель трехклавишный
- Розетка одинарная
- Розетка двойная
- Розетка сетевая (интернет)
- Регулятор теплого пола
- Розетка для независимой варочной поверхности
- Кабель-канал для вывода проводов
- Розетка телевизионная
- Мастер-выключатель
- Вывод настенных светильников
- Вывод для светод.ленты
- Вывод для подсветки зеркала
- Вывод для кондиционера
- Вывод для полотенцесушителя
- Вывод для эл.проточного водонагревателя

Начало кладки

Изм.	Колич.	Лист	№ док.	Подпись	Дата		
Дизайнер		Собянина			12.07.2023	Развертка кухни-гостиной	ALFA Interior Design
Рук.проекта		Черниченко			12.07.2023		Лист 17
Заказчик		Фасхиева			12.07.2023		

Развертка прихожей

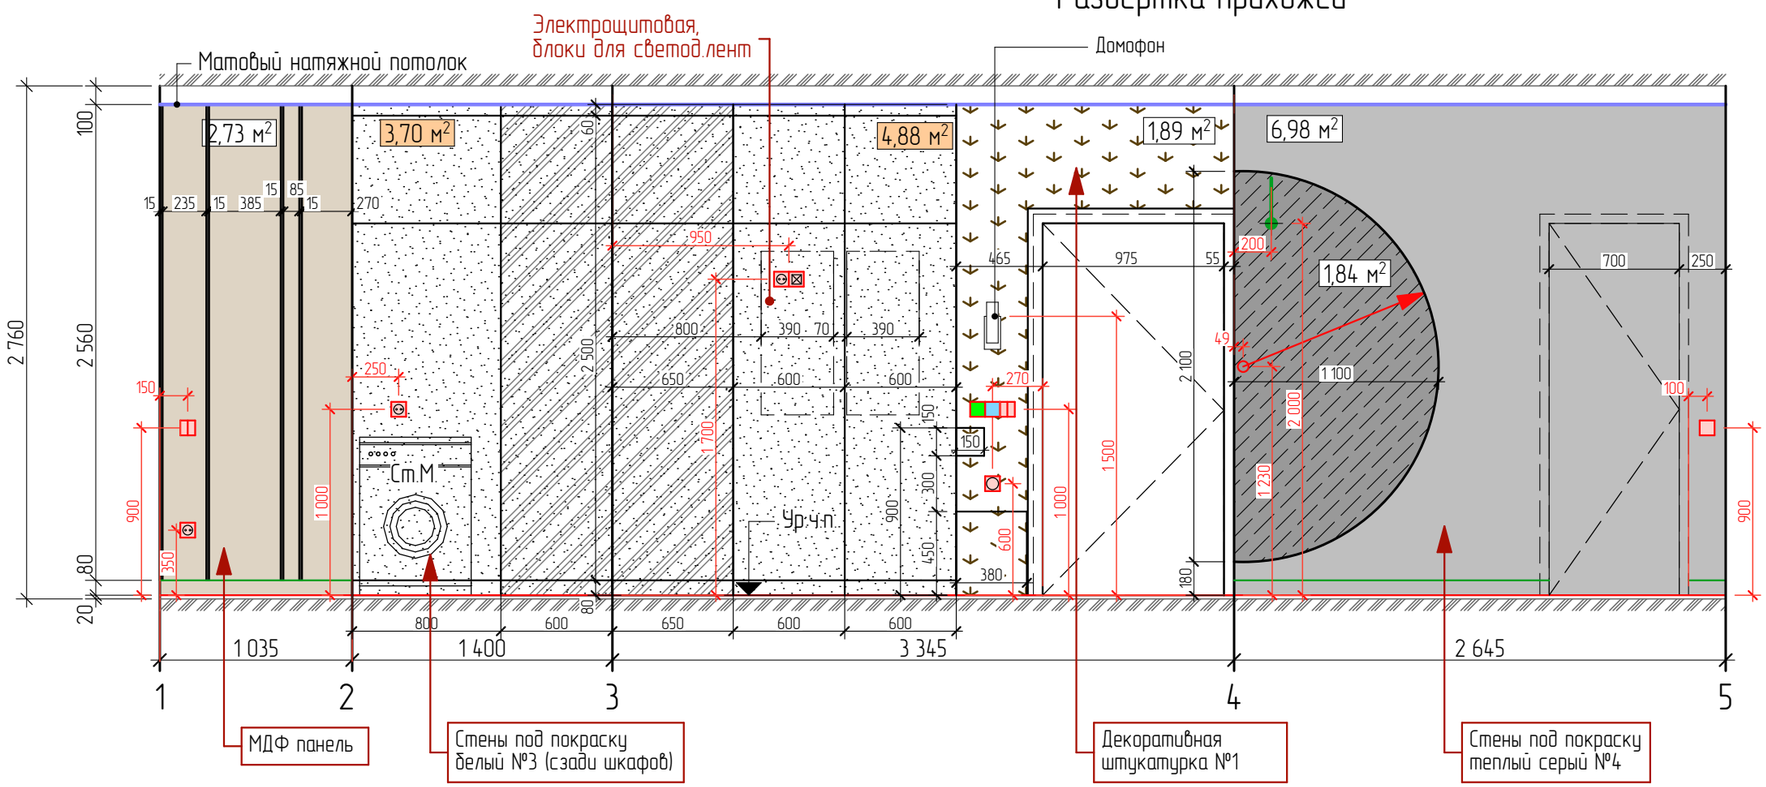

Примечания:

1. Отметки розеток и выключателей даны относительно уровня чистого пола;
2. Размеры даны от центра группы розеток и выключателей;
3. Отметки бра, светодиодной ленты даны от уровня чистого пола;
4. Объемы даны БЕЗ УЧЕТА РЕЗА и специфики материалов, размеры и количество уточнять на месте после выполнения чистовой отделки.
5. Размеры мебели даны эскизные и декоративные элементы интерьера согласовать с производителем мебели;
6. Фактические размеры могут отличаться от проектных.

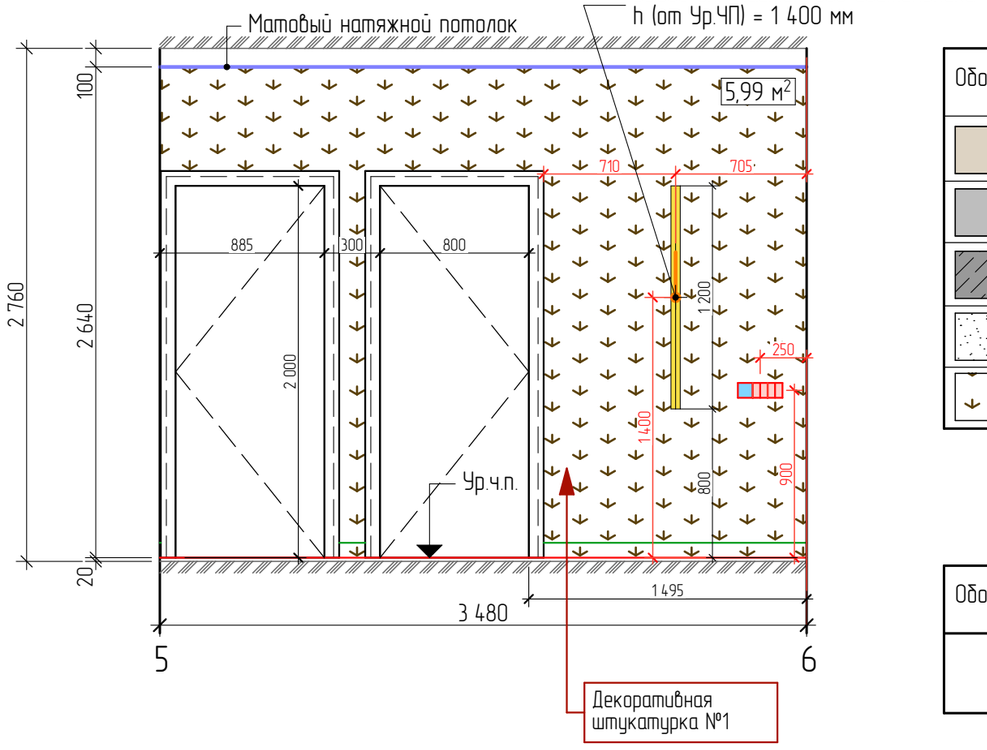

Экспликация материалов

Обозначение	Наименование материала	Площадь, м²
	МДФ панель Ш:1035мм х В: 2640мм	3,00
	Стены под покраску теплый серый №4. Цвет Dulux 10YY 54/034	7,00
	Зеркало	2,00
	Стены под покраску белый №3 (сзади шкафов)	9,00
	Декоративная штукатурка №1. Цвет Dulux 10YY 64/048	8,00

Экспликация декоративных элементов

Обозначение	Наименование	Ширина, мм	Толщина, мм	Длина одной шт.,мм	Кол-во, длина 2700мм, шт
	Алюминиевая черная тонкая полоска	15		2 700	4

Схема развертки

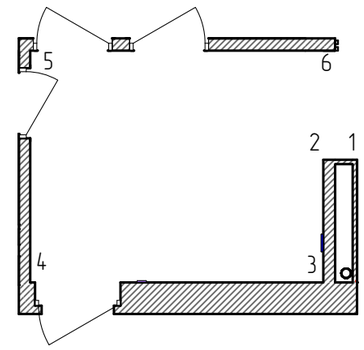

Условные обозначения

- Выключатель проходной
- Выключатель одноклавишный
- Выключатель двухклавишный
- Выключатель трехклавишный
- Розетка одинарная
- Розетка двойная
- Розетка сетевая (интернет)
- Регулятор теплого пола
- Розетка для независимой варочной поверхности
- Кабель-канал для вывода проводов
- Розетка телевизионная
- Мастер-выключатель
- Вывод настенных светильников
- Вывод для подсветки зеркала

Изм.	Колуч.	Лист	№ док.	Подпись	Дата		
Дизайнер		Собянина			12.07.2023	Развертка прихожей	ALFA Interior Design
Рук.проекта		Черниченко			12.07.2023		Лист 18
Заказчик		Фасхиева			12.07.2023		

Развертка спальни

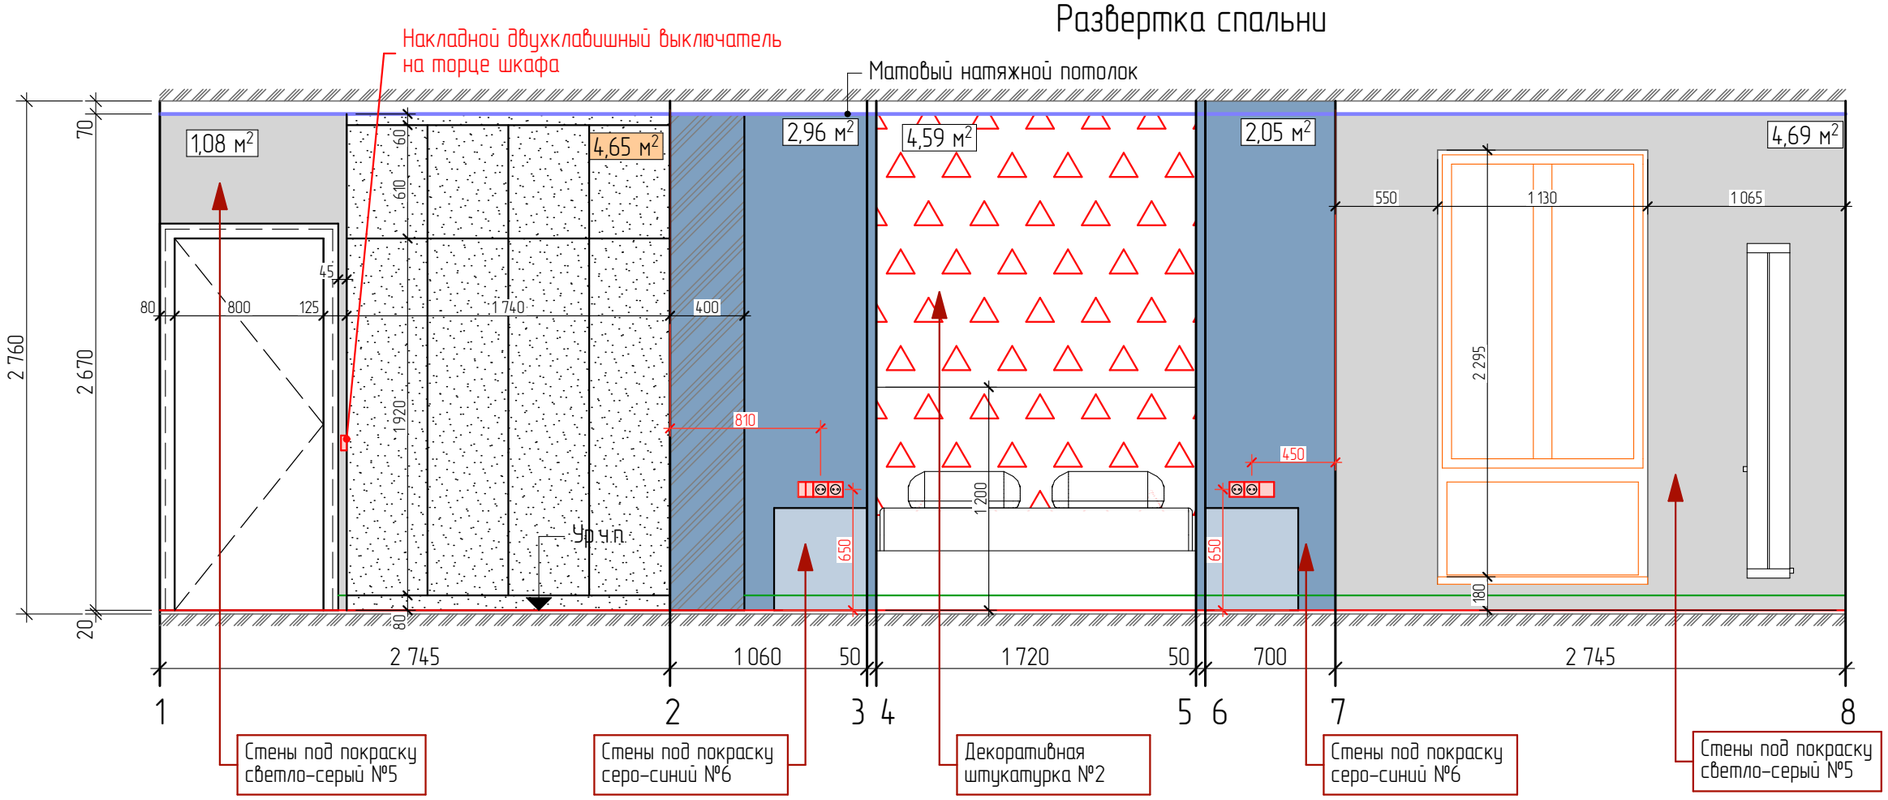

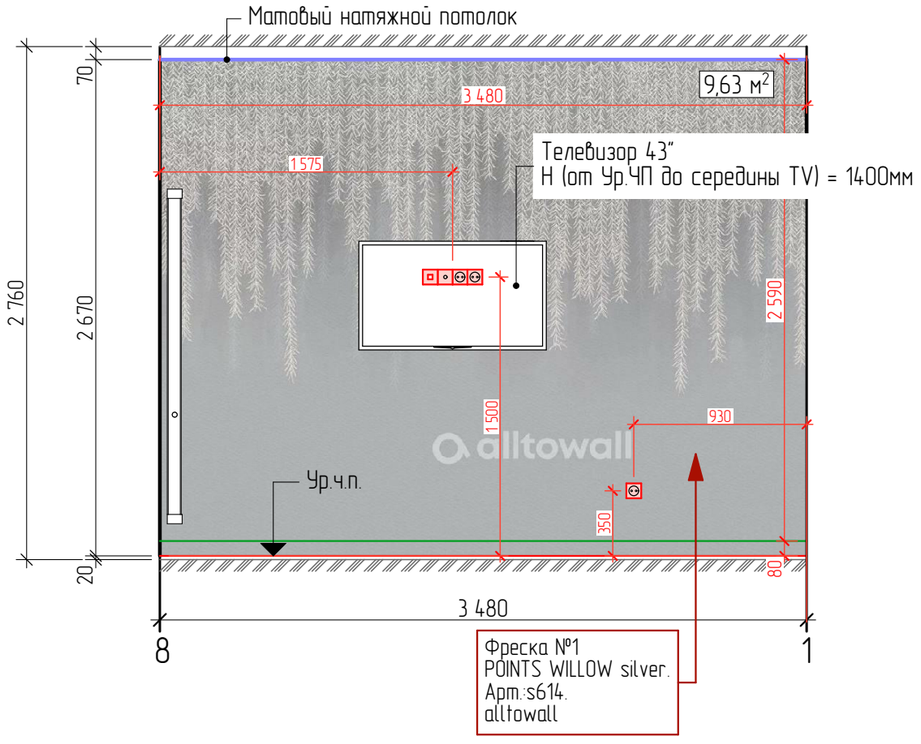

Условные обозначения

- Выключатель одноклавишный
- Выключатель двухклавишный
- Выключатель трехклавишный
- Розетка одинарная
- Розетка двойная
- Розетка сетевая (интернет)

Экспликация материалов

Обозначение	Наименование материала	Площадь, м²	Примечание
	Стены под покраску светло-серый №5. Цвет Dulux 30YY 78/018	6,50	
	Стены под покраску серо-синий №6. Цвет Dulux 10BB 39/100	5,50	
	Декоративная штукатурка №2. Цвет Dulux 88BG 62/005	5,00	
	Стены под покраску белый №3 (сзади шкафов)	5,00	
	Фреска №1. POINTS WILLOW silver. Арт.:s614. alltowall. Ш: 3580мм x В: 2700мм	10,00	Размер фрески указан с добавлением с каждой стороны по 50 мм. Уточнить размеры по факту!

Схема развертки

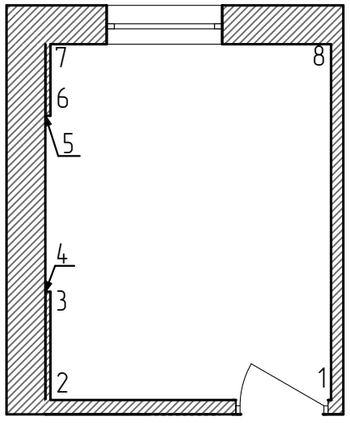

Примечания:

1. Отметки розеток и выключателей даны относительно уровня чистого пола;
2. Размеры даны от центра группы розеток и выключателей;
3. Отметки бра, светодидиной ленты даны от уровня чистого пола;
4. Объемы даны БЕЗ УЧЕТА РЕЗА и специфики материалов, размеры и количество уточнять на месте после выполнения чистовой отделки.
5. Размеры мебели даны эскизные и декоративные элементы интерьера согласовать с производителем мебели;
6. Фактические размеры могут отличаться от проектных.

Изм.	Колич.	Лист	№ док.	Подпись	Дата		
Дизайнер		Собянина			12.07.2023	Развертка спальни	ALFA Interior Design
Рук.проекта		Черниченко			12.07.2023		Лист 19
Заказчик		Фасхиева			12.07.2023		

Развертка детской комнаты

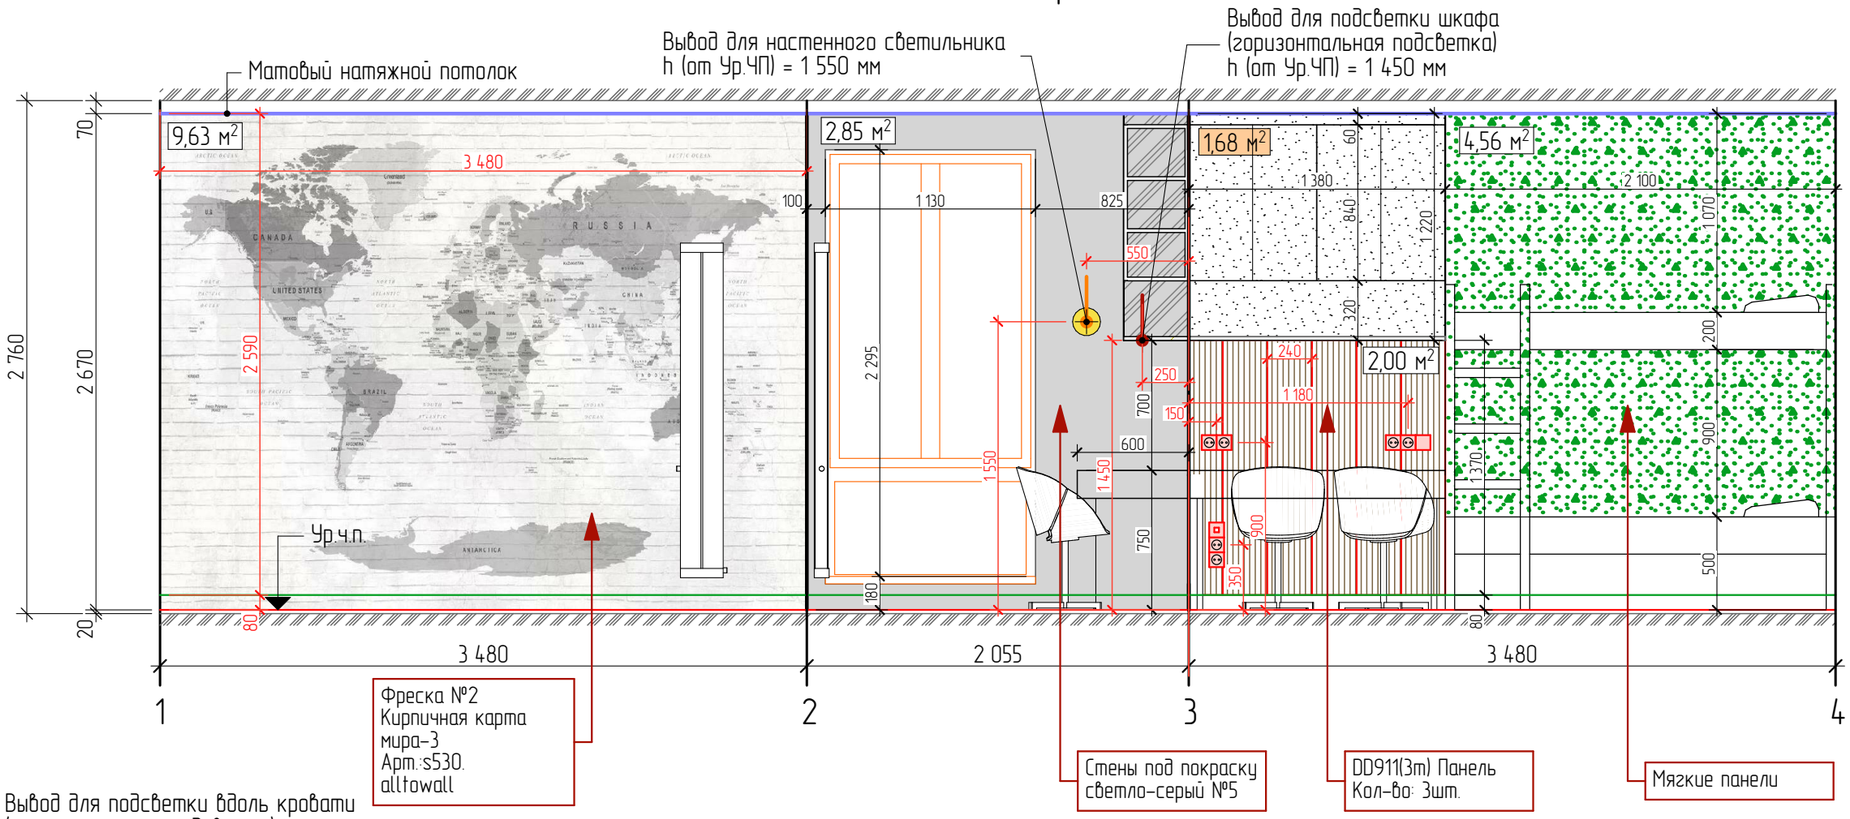

Схема развертки

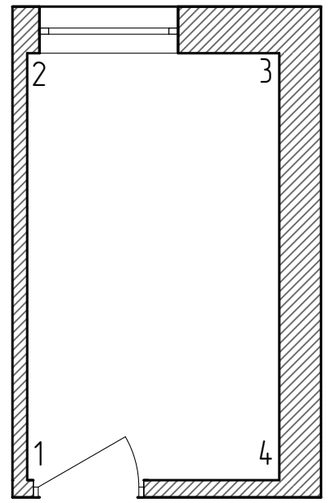

Вывод для подсветки вдоль кровати
(горизонтальная подсветка)
h1 (от Ур. ЧП) = 1 400 мм
h1 (от Ур. ЧП) = 2 570 мм

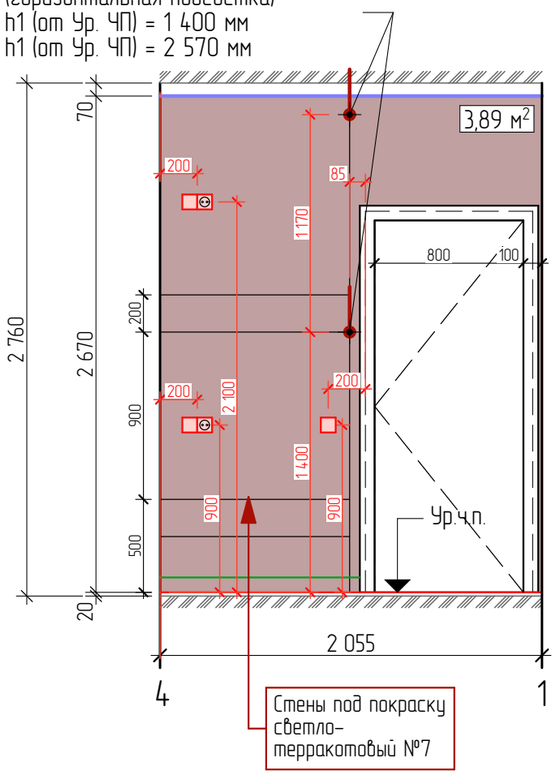

Экспликация материалов

Обозначение	Наименование материала	Площадь, м²	Примечание
	Стены под покраску светло-серый №5. Цвет Dulux 30YY 78/018	3,00	
	Стены под покраску светло-терракотовый №7. Цвет Dulux 30YR 31/154	4,00	
	Мягкие панели	5,00	
	Стены под покраску белый №3 (сзади шкафов)	2,00	
	Фреска №2. Кирпичная карта мира-3 Арт.:s530. alltowallШ: 3580мм x В: 2700мм	10,00	Размер фрески указан с добавлением с каждой стороны по 50 мм. Уточнить размеры по факту!

Примечания:

1. Отметки розеток и выключателей даны относительно уровня чистого пола;
2. Размеры даны от центра группы розеток и выключателей;
3. Отметки бра, светодидной ленты даны от уровня чистого пола;
4. Объемы даны БЕЗ УЧЕТА РЕЗА и специфики материалов, размеры и количество уточнять на месте после выполнения чистовой отделки.
5. Размеры мебели даны эскизные и декоративные элементы интерьера согласовать с производителем мебели;
6. Фактические размеры могут отличаться от проектных.

Условные обозначения

- Выключатель одноклавишный
- Выключатель двухклавишный
- Выключатель трехклавишный
- Розетка одинарная
- Розетка двойная
- Розетка сетевая (интернет)
- Вывод настенных светильников
- Вывод для светод.ленты

Экспликация 3д панелей

Обозначение	Наименование	Размеры, мм	Кол-во, шт
	DD911 (3м) Панель Дизайн Декор	Д: 3000 мм x Ш: 240мм x Т: 10мм	3

Изм.	Колуч.	Лист	№ док.	Подпись	Дата	Развертка детской комнаты	ALFA Interior Design	Лист
Дизайнер		Собянина			12.07.2023			20
Рук.проекта		Черниченко			12.07.2023			
Заказчик		Фасхиева			12.07.2023			

Развертка душевой комнаты

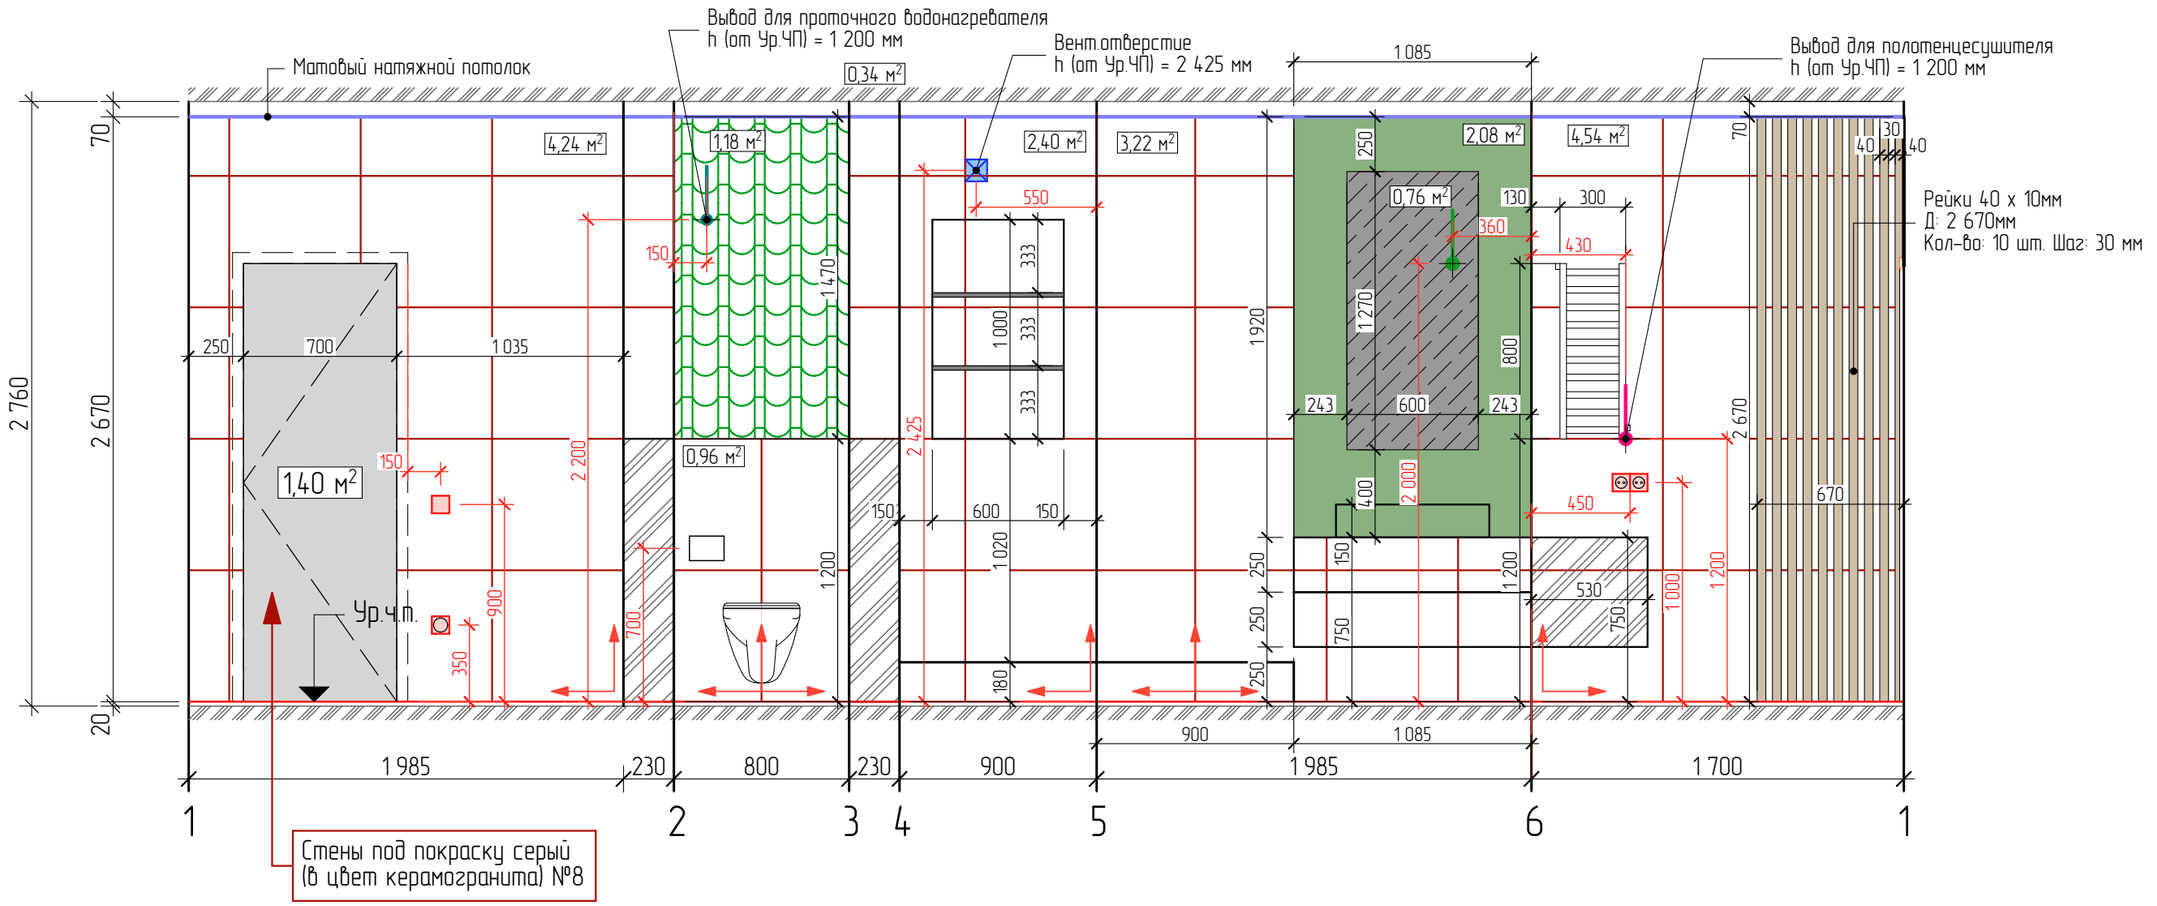

Экспликация материалов

Обозначение	Наименование материала	Площадь, м²	Размеры,мм	Толщина,мм	Кол-во,шт.
	Коллекция SKALA серо-бежевый K-2202/MR. Kerranova	20,00	600 x 600	10	60
	Стены под покраску серый (в цвет керамогранита) № 8	2,00			
	Металлический алюминиевый нержавеющий рифленный лист	2,00			
	Искуственный мох	2,50			
	Зеркало	1,00			

Условные обозначения

- Выключатель одноклавишный
- Розетка одинарная
- Регулятор теплого пола

Схема развертки

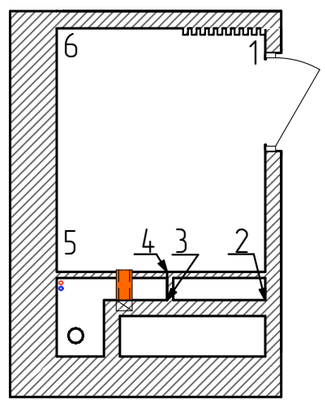

Условные обозначения

- Вывод для подсветки зеркала
- Вывод для полотенцесушителя
- Вывод для эл.проточного водонагревателя
- Начало кладки

Экспликация декоративных элементов

Обозначение	Наименование	Ширина, мм	Толщина, мм	Длина одной шт.,мм	Кол-во, длина 2700мм, шт
	Декоративные рейки	40	10	2 700	10

Общие примечания:

1. Раскладку керамогранита согласовать с производителем и плиточником!!!!

Изм.	Колуч.	Лист	№ док.	Подпись	Дата		
Дизайнер		Собянина			12.07.2023	Развертка душевой комнаты	ALFA Interior Design
Рук.проекта		Черниченко			12.07.2023		Лист 21
Заказчик		Фасхиева			12.07.2023		

Наименование помещений	Спецификация источников света							
	Вид источника света	Фотография	Кол-во, шт.	Длина, м	Артикул	Адрес салона	Ссылка на источник	Примечание
Кухня – гостиная и прихожая	Точечный накладной белый светильник. Тип 1		15			г. Тюмень, ул. Мельникайте, д. 104 "Лучина"		Подбор светильника в соответствии с визуализациями. Расчет мощности лампы. Широкий угол рассеивания.
	Трековый магнитный светильник, длина 600мм. Тип 2		4			г. Тюмень, ул. Мельникайте, д. 104 "Лучина"		Подбор светильника в соответствии с визуализациями. Расчет мощности лампы.
	Трековый магнитный светильник, длина 900мм. Тип 3		3			г. Тюмень, ул. Мельникайте, д. 104 "Лучина"		Подбор светильника в соответствии с визуализациями. Расчет мощности лампы.
	Трековый магнитный светильник направленного света. Тип 4		7			г. Тюмень, ул. Мельникайте, д. 104 "Лучина"		Подбор светильника в соответствии с визуализациями. Расчет мощности лампы.
	Подвесной светильник Chaplet. Тип 1. Три вида по одной штуки (тип А, тип В, тип С)		3			г. Тюмень, ул. Мельникайте, д. 104 "Лучина"	https://lampsshop.ru/?store-page=Подвес-Chaplet-p206546217	Подбор светильника в соответствии с визуализациями. Расчет мощности лампы.
	Подвесной светильник серии Stemware. Тип 2		2			г. Тюмень, ул. Мельникайте, д. 104 "Лучина"	https://lampsshop.ru/?store-page=Подвес-серии-Stemware-p206568472&offset=324	Подбор светильника в соответствии с визуализациями. Расчет мощности лампы.
	Настенный светильник Stick LONG. 120 см нейтральный свет. Тип 1		1			г. Тюмень, ул. Мельникайте, д. 104 "Лучина"	https://lampsshop.ru/?store-page=Бра-Stick-LONG-p202567521	Подбор светильника в соответствии с визуализациями. Расчет мощности лампы.
Ванная комната	Точечный накладной белый светильник. Тип 1		4			г. Тюмень, ул. Мельникайте, д. 104 "Лучина"		Подбор светильника в соответствии с визуализациями. Расчет мощности лампы. Широкий угол рассеивания.

Изм.	Колуч	Лист	№ док.	Подпись	Дата	Ведомость источников света. Часть 1	ALFA Interior Design	Лист 22
Дизайнер		Собянина			12.07.2023			
Рук.проекта		Черниченко			12.07.2023			
Заказчик		Фасхиева			12.07.2023			

Наименование помещений	Спецификация источников света							
	Вид источника света	Фотография	Кол-во, шт.	Длина, м	Артикул	Адрес салона	Ссылка на источник	Примечание
Детская комната	Трековый магнитный светильник, длина 300мм. Тип 1		3			г. Тюмень, ул. Мельникайте, д. 104 "Лучина"		Подбор светильника в соответствии с визуализациями. Расчет мощности лампы.
	Трековый магнитный светильник, длина 600мм. Тип 2		1			г. Тюмень, ул. Мельникайте, д. 104 "Лучина"		Подбор светильника в соответствии с визуализациями. Расчет мощности лампы.
	Настенный светильник. Тип 2 Встроенный выключатель		1			г. Тюмень, ул. Мельникайте, д. 104 "Лучина"		Подбор светильника в соответствии с визуализациями. Расчет мощности лампы.
Спальня	Подвесной светильник. Тип 3 (лампа Эдисона)		6			г. Тюмень, ул. Мельникайте, д. 104 "Лучина"		Подбор светильника в соответствии с визуализациями. Расчет мощности лампы.
	Трековый магнитный светильник, длина 300мм. Тип 1		2			г. Тюмень, ул. Мельникайте, д. 104 "Лучина"		Подбор светильника в соответствии с визуализациями. Расчет мощности лампы.
	Трековый магнитный светильник, длина 600мм. Тип 2		1			г. Тюмень, ул. Мельникайте, д. 104 "Лучина"		Подбор светильника в соответствии с визуализациями. Расчет мощности лампы.

Общая ведомость светодиодных лент

Итого:	Вид источника света	Длина, мм
	Светодиодная лента 18 Вт/м, 24 Вольт. Нейтральный свет свечения (световые линии на потолке)	7 000
	Светодиодная лента 18 Вт/м, 12 Вольт. Нейтральный свет свечения (рабочая зона кух гарнитура и световые линии на стене в гостиной)	13 000
	Светодиодная лента 9,6 Вт/м, 12 Вольт. Нейтральный свет свечения (внутри шкафов, подсветка полок, нижняя подсветка подвесных шкафов)	12 000

Примечание: длину и мощность светодиодной ленты уточнить на месте, после выполнения чистовых работ. Фактические размеры могут отличаться от проектных!!!

Изм.	Колуч.	Лист	№ док.	Подпись	Дата	Ведомость источников света. Часть 2	ALFA Interior Design	Лист 23
Дизайнер		Собянина			12.07.2023			
Рук.проекта		Черниченко			12.07.2023			
Заказчик		Фасхиева			12.07.2023			

Фотография	Наименование	Количество, шт
	Розетка 1-ая Антрацит	37
	Розетка TV звезда Антрацит	2
	Розетка Комп. RJ45 Kat 6 UTP Антрацит	3
	Выключатель 1-кл Антрацит	9
	Выключатель 2-кл. Антрацит	6
	Выключатель 3-кл. Антрацит	0
	Рамка 1-местная Антрацит	16
	Рамка 2-местная Антрацит	9
	Рамка 3-местная Антрацит	6
	Рамка 4-местная Антрацит	2
	Рамка 5-местная Антрацит	0
	Регулятор теплого пола (с рамкой)	3
	Вывод кабеля Антрацит	4

Фотография	Наименование	Количество, шт
	Выключатель накладной 2-клавишный Антрацит	1
	Переключатель проходной Антрацит	2
	Розетка (силовой кабель) для духового шкафа	1

Примечание:

1. Количество и цвет уточнить на месте после выполнения чистовой отделки.
2. Бренд электроустановочных изделий подобрать по факту, согласовать с заказчиком!

Изм.	Колуч.	Лист	№ док.	Подпись	Дата	Ведомость розеток и выключателей	ALFA Interior Design	Лист
Дизайнер		Собянина			12.07.2023			24
Рук.проекта		Черниченко			12.07.2023			
Заказчик		Фасхиева			12.07.2023			

Спецификация дверей

Наименование	Маркировка	Размер проема, мм		Размер полотна, мм		Кол-во, шт.	Примечание
		Ширина	Высота	Ширина	Высота		
Дверь металлическая входная	Д – 1	975	2 095			1	Дверь глухая, существующия, необходимы наличники. Замена фасада, покраска в цвет стен
Дверь скрытого монтажа	Д – 2	800	2 075	700	2 000	1	Дверь глухая. Уточнить о необходимости алюминиевых торцов
Межкомнатная дверь Linea 8051. МАТОВЫЙ МОЛОЧНО-БЕЛЫЙ	Д – 3	900	2 075	800	2 000	2	Дверь глухая

Примечания:

1. Изготовление дверей заказывать только по фактически выполненным проемам. Размеры проемов уточнять по месту.
2. Двери "Волховец" https://tyumen.volhovec.ru/shop/interior-doors/107253/?model_id=107234&color_id=33718&portal_id=107996&glass_id=&color_type=0
3. Перед заказом См. Визуализации каждого помещения, уточнить **конфигурацию и цвет** каждой двери!

Изм.	Колуч.	Лист	№ док.	Подпись	Дата	Спецификация дверей	ALFA Interior Design	Лист
Дизайнер		Собянина			12.07.2023			25
Рук.проекта		Черниченко			12.07.2023			
Заказчик		Фасхиева			12.07.2023			